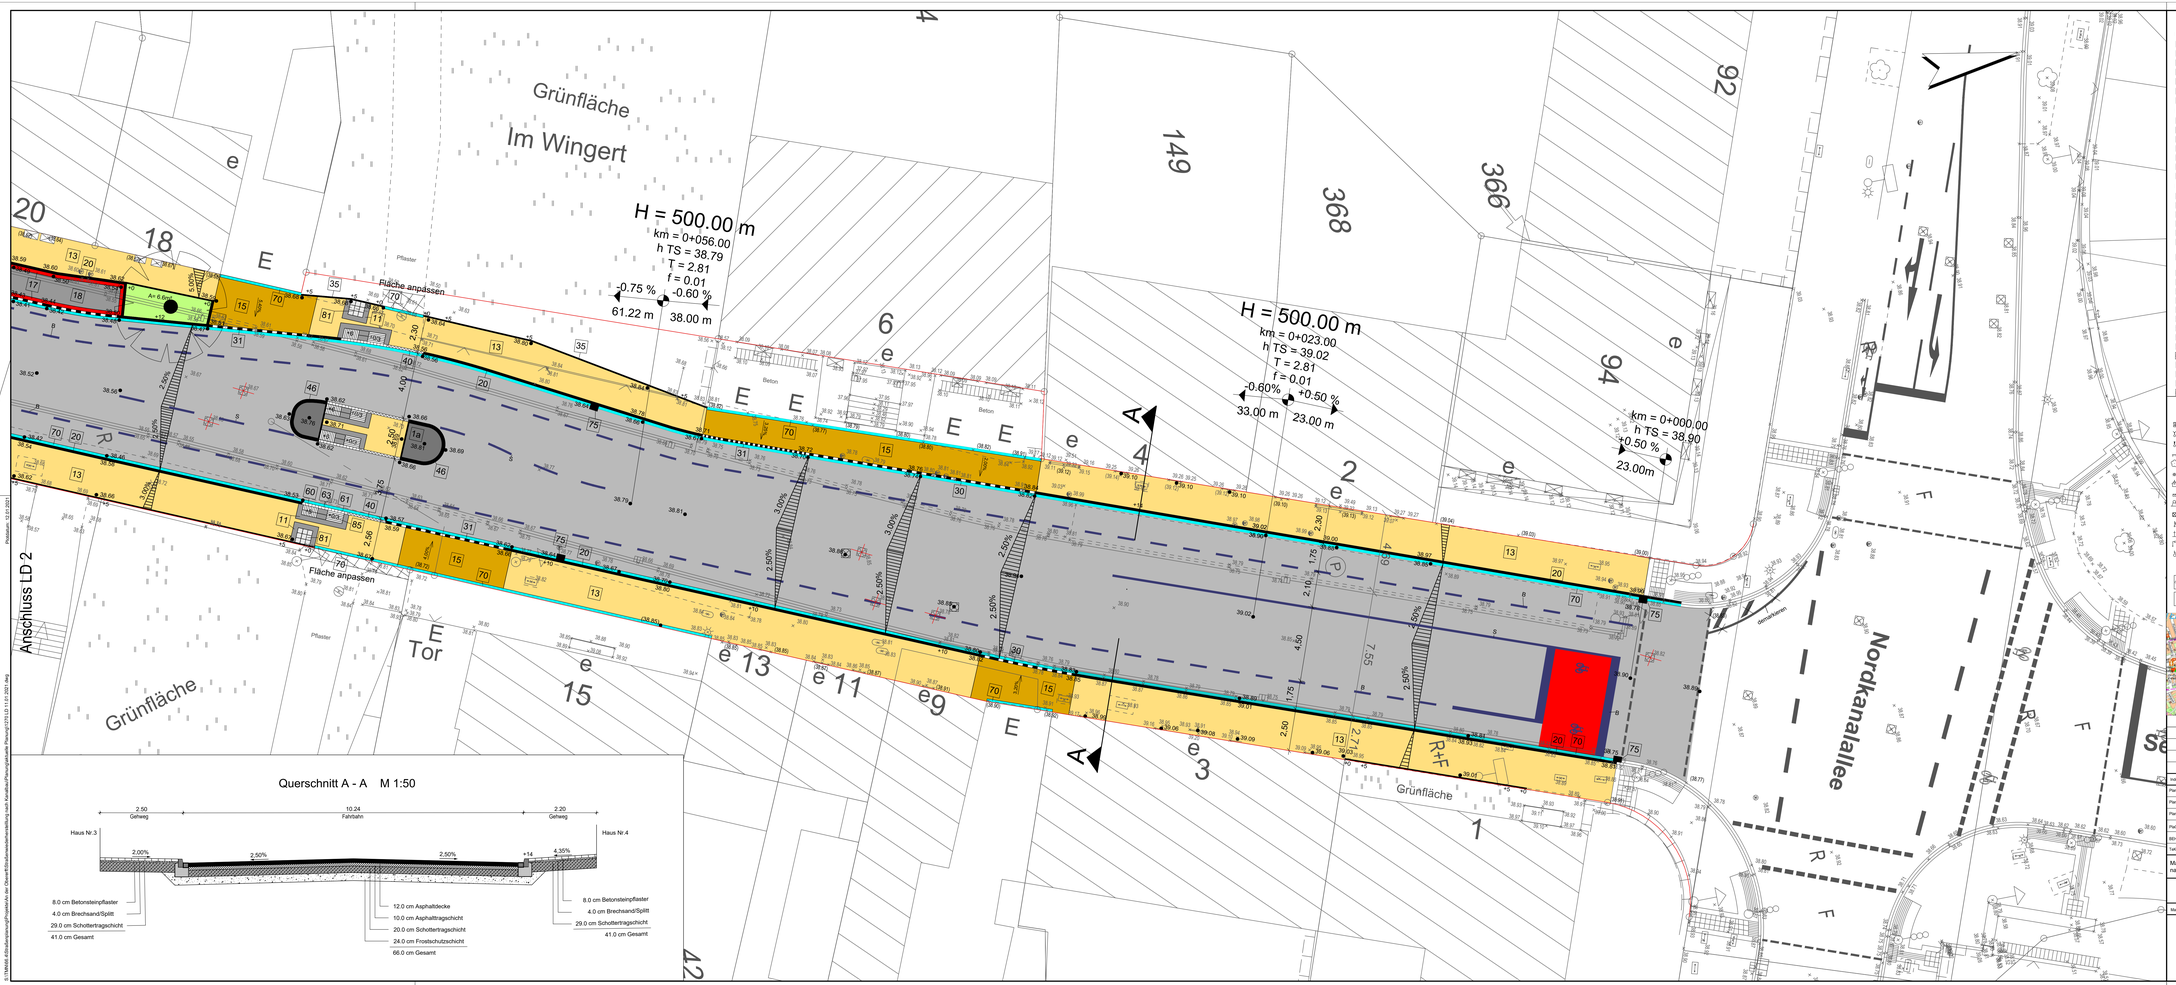

Planungs - Legende:

Stand: 04.06.2019

Beläge - gebundene Bauweisen

1	(Walz-) Asphalt
1a	Asphaltteppich mit Epoxidharz
2	Gussasphalt
3	Beton
4	halbdurre Bauweise
5	Tiersand
6	wassergebundene Decke

Beläge - Pflaster / Platten (Länge/Breite/Dicke)

10	Betonsteinplatten (30/30/8 cm), grau
11	Betonsteinplatten (30/30/8 cm), schwarz
12	Betonsteinpflaster (20/20/8 cm), grau, gefast
13	Betonsteinpflaster (20/10/8 cm), grau, gefast
14	Betonsteinpflaster (20/10/8 cm), anthrazit, gefast
17	Betonsteinpflaster (20/10/8 cm), rot, gefast
18	Betonsteinpflaster (20/10/8 cm), rot, ungefast

Randeinfassungen (Tiefe/Höhe/Länge)

20	Hochbordstein (15/25/variabel cm)
21	Hochbord-Ecke 90° (15/30/40 cm)
24	Baumscheibenrande (15/30/25 cm) [Typ Hilden]
25	Pflastersteinecke 90° (15/30/50 cm) ohne Anschluss Rundbord
26	Parkbordstein (R+L5m), (15/30/50 cm) Anschl. Rundbord
30	Rundbordstein (15/22/ variabel cm, Kantenradius: 2 cm)
31	Rundbordstein (15/22/ variabel cm, Kantenradius: 5 cm)
35	Tiefbordstein (8/20/variabel cm)
36	Tiefbordstein (10/30/variabel cm)
40	Planostein (15/14/15 cm)
45	Flachbordstein F7 (20/20/variabel cm)
46	Flachbordstein F10 (20/20/variabel cm)
47	Flachbordstein F15 (30/20/variabel cm)
48	Flachbordsteinkeil außen 90° (20/20/50 cm)
50	Einfahrschwelle Typ 45 (45/22/32,5 cm)
51	Rampenstein (75/14/22/32,5 cm)
51a	Übergangsstein zum Hochbord (75/14-22/50,0 cm)
52	Rampenstein (75/16-22/32,5 cm)
53	Anfahrschwelle (50/14-22/30 cm)
55	Kasseler Sonderbordstein (45,5/33,4/100 cm)
55a	Kasseler Sonderbordstein keilförmig (30-15/18-12/100 cm)
56	Buskapstein (15/30/100 cm)
57	Buskopfkarb mit Lochem (15/30/50 cm)
58	Taststeln (15/22/20 cm), titanweiß
61	Schrägsteln mit Nullabsenkung (15/19-22/20 cm), naturgrau
62	Übergangsstein (15/22/20 cm), von Kantenradius 5 cm auf Taststeln, titanweiß
63	Übergangsstein (15/22/20 cm) von Kantenradius 5 cm auf Schrägsteln mit Nullabsenkung, naturgrau
64	Übergangsstein (15/22/20 cm), von Taststeln auf Schrägsteln mit Nullabsenkung, titanweiß

Straßenentwässerung (Tiefe/Höhe/Länge)

70	Rinne (16/14/24 cm), grau
71	Rinnensystem (30,5/14,2-15/12,5 cm)
72	Straßenablauf (30/50 cm, mit Geruchsverschluss)
73	Straßenablauf (30/50 cm, ohne Geruchsverschluss)
74	Entwässerungselement zu System "Kasseler Sonderbord" (43/22,5/30 cm)
79	Entwässerungselement zu System "Bussteigkerb" Abmessungen (43/22,5/30 cm)

Elemente der Barrierefreiheit (Länge / Breite / Dicke)

80	Noppenplatten (Noppen in Kugel- oder Kalotteform, 30/30/8 cm, Noppenhöhe 4-5 mm), grau
81	Noppenplatten (Noppen in Kugel- oder Kalotteform, 30/30/8 cm, Noppenhöhe 4-5 mm), weiß
82	Noppenplatten (Noppen in Kugel- oder Kalotteform, 20/10/8 cm, Noppenhöhe 4-5 mm), grau
83	Noppenplatten (Noppen in Kugel- oder Kalotteform, 20/10/8 cm, Noppenhöhe 4-5 mm), weiß
85	Rippenplatten (6 Rippen, Höhe 4-5 mm, 30/30/8 cm), weiß
87	Betonsteinplatten (30/30/8 cm), schwarz und weiß

Ausstattung

90	Poller, herausnehmbar
91	Poller, fest
92	Müllkorb
93	Reibeplastik
	geplante Straßenbeleuchtung
	Bäume: geplant / vorh. Pl / Pflanzbereich
38.48	Deckenhöhen (geplant), schwarz
(38.48)	Deckenhöhen (vorhanden), grau
(38.48)	Deckenhöhen (Bestand, anzuhalten), schwarz

Stand 18.09.2013

Bestands - Legende:

Automat	Hochsp.-Mast	Ortsschild	Litfaßsäule		
beschr. Bahnübergang	Hydrant unterflur	Poller	Tankstelle		
unbeschr. Bahnübergang	Infokasten	Poller versenkbar	S-Bahn Haltestelle		
Bank	Kabelkasten	Schaltgerät für Signale	Haltestelle		
Baum	Kabelschacht	Signal	Parkplatz		
Beleuchtung	Kappe/Schieber Gas	Signalanlage	Fußgängerweg		
Bildstock	Kappe/Schieber Wasser	Springbrunnen	Radweg		
Briefkasten	Klimaterstein	Stahlgitter-rohrmast	Hauseingang		
Denkmal	Kompaktstation	Straßenablauf	Grundstückszufahrt		
Einsteigeschacht	Laubbaum	Telefon	Absperrung		
Fahnenmast	Mast	Uhr	Hecke		
Feldkreuz	Mülltonnen	Verkehrsgrün	Mauer		
Flutlicht	Nadelbaum	Verkehrszeichen	Zaun		
Funkmast	Notrufsäule	Öffentl. Parkplatz	Flurstücksgrenze		
			(38.48) vorh. Höhen		
Liegewiese / Parkanlage	Strauch	Rasen	Friedhof		
Jüd.-Friedhof	Gartenland	Laubwald	Nadelwald		

Index	Datum	Bearbeitet	Gezeichnet	Geprüft

Planvorlage in der Bauaufsichtsabteilung am:
Planvorlage in der Kataster am:
Planvorlage in BZA am:
PlaCar am:
BEH am:
Tafel am:

Stadt Neuss
DER BÜRGERMEISTER
Tiefbaumanagement Neuss
Stand 10.05.2011

Hilfenpunkten, Bolzenhöhe:
Lagepunkten:

Maßnahme: **An der Obererft**

Lage - Deckenhöhenplan

Stadt	N	L	D	B	H	G	V	S	M
Nr.	1								
Maßstab: 1:100	Straßen Nr.: 1270	Format: 594x1507							
Der Bürgermeister in Vertretung		Neuss, den: 07.01.2021							
		Bearbeitet: Liebreich							
Erster Beigeordneter	Tiefbaumanagement Abteilungsleiter	Gezeichnet: Schwanke							
		NE 4							

Plotdatum: 12.01.2021

D:\TMNAS Erhebungen\Straßenbücher der Oberen Straßenbaumanbindung nach Kanalbau\Planungsplanlab Planung\12-01-21 L14 - 2001.dwg