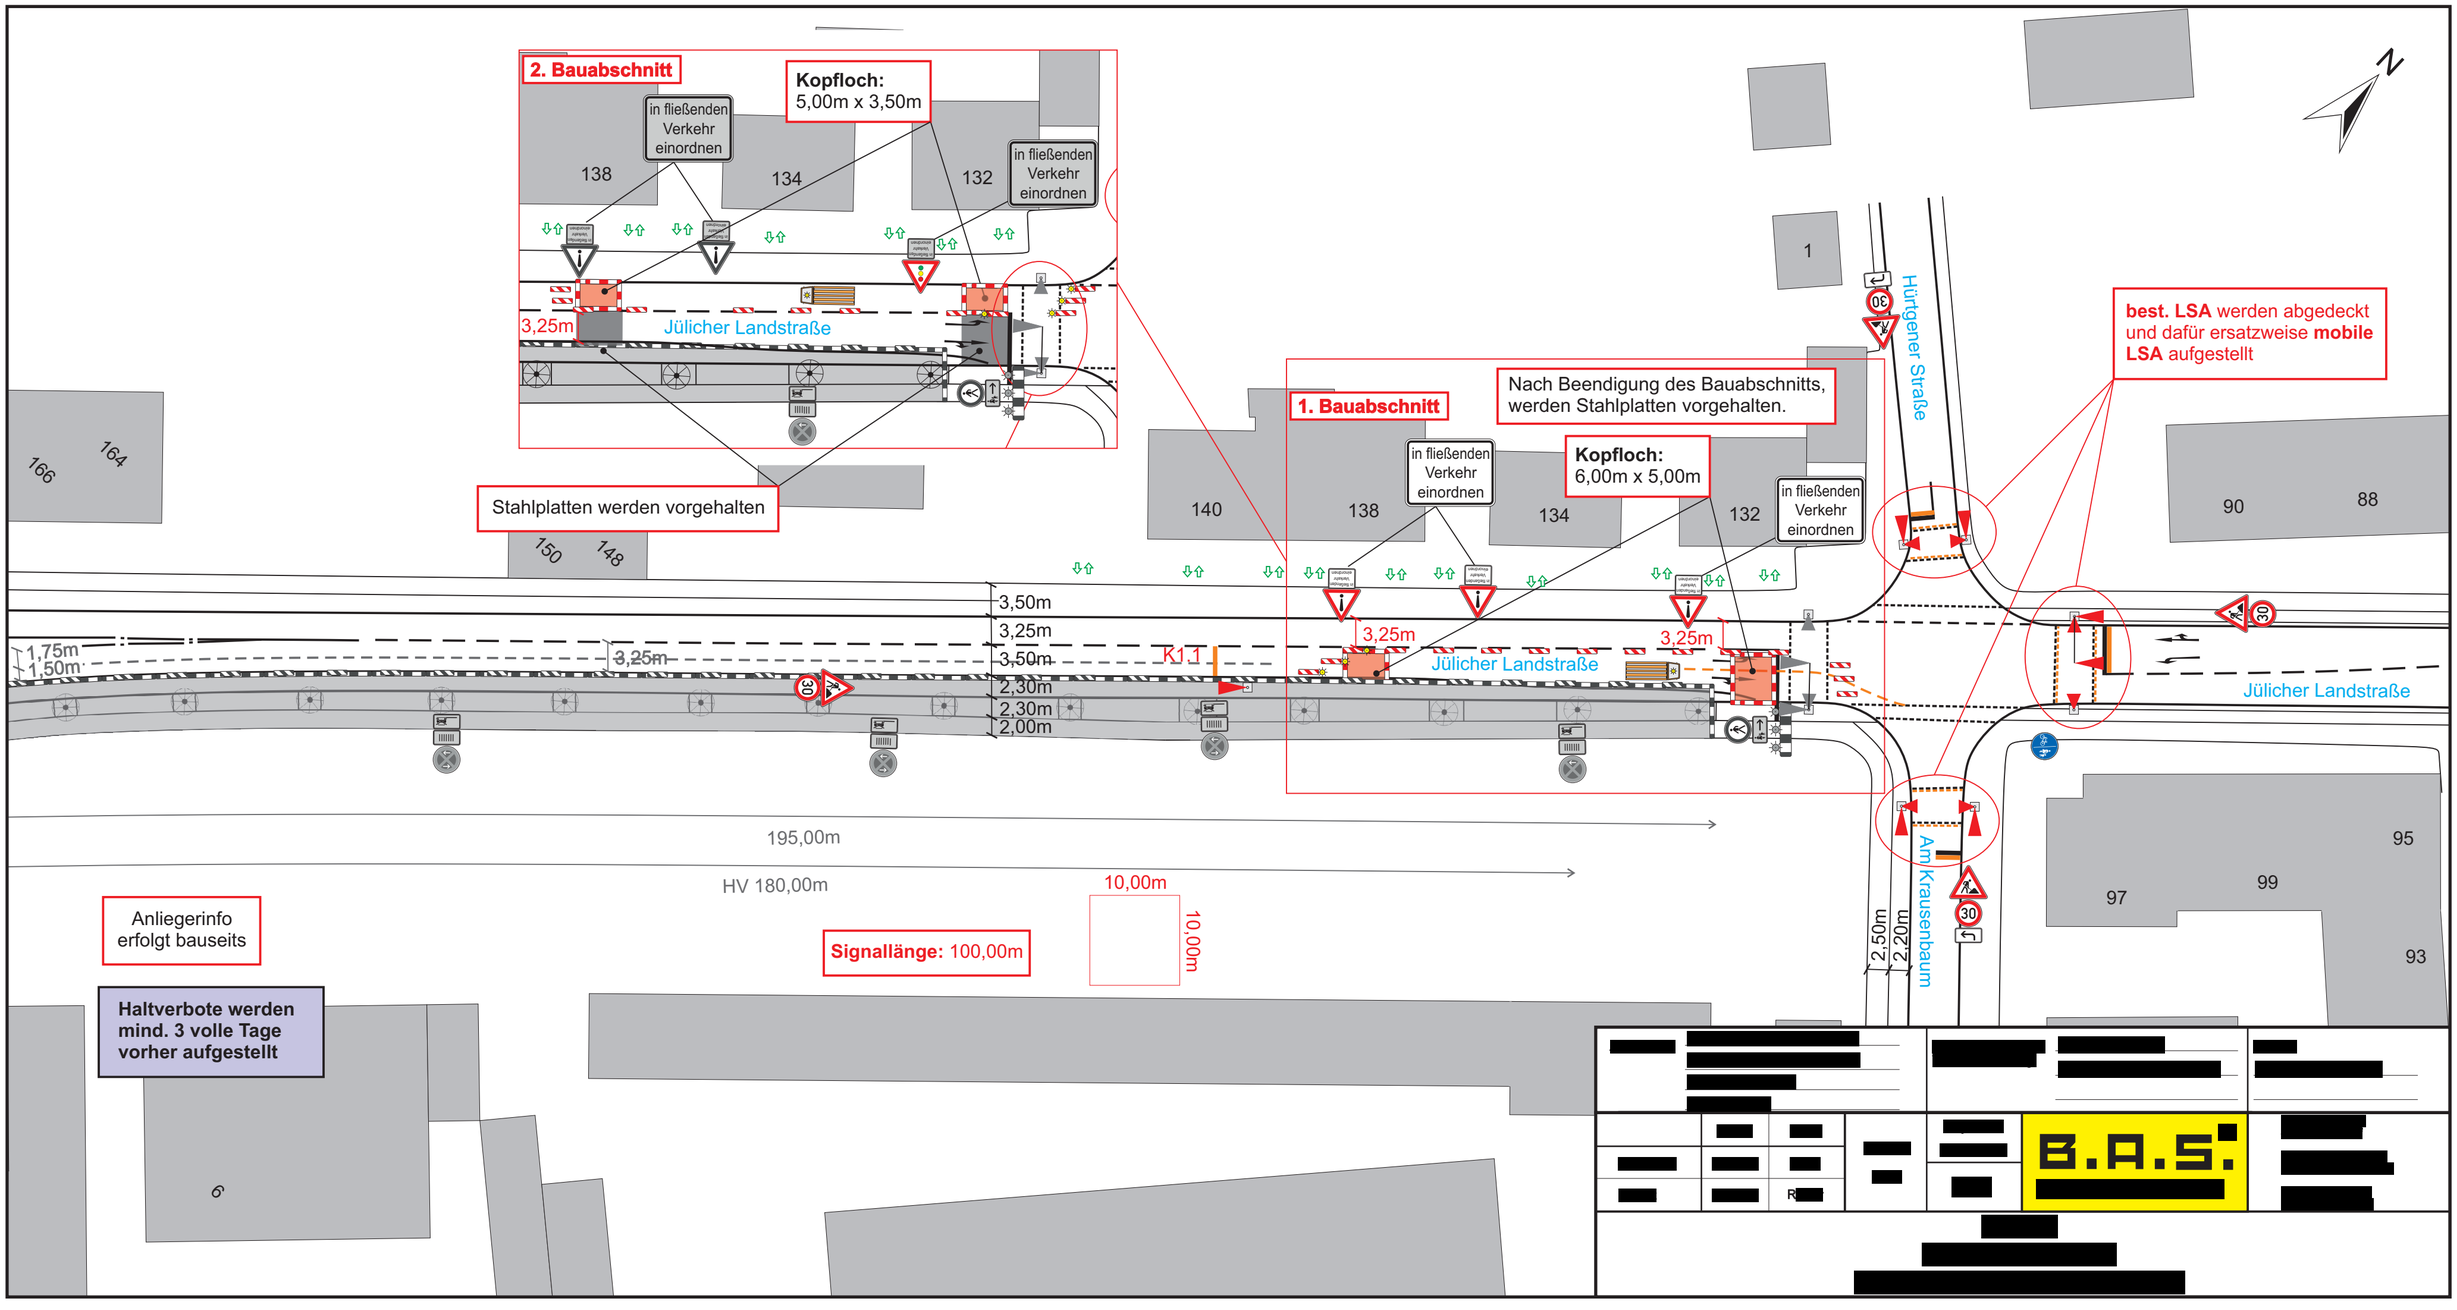

2. Bauabschnitt
Kopfloch:
5,00m x 3,50m
in fließenden Verkehr einordnen
in fließenden Verkehr einordnen
138
134
132
3,25m
Jülicher Landstraße
Stahlplatten werden vorgehalten
1. Bauabschnitt
Nach Beendigung des Bauabschnitts, werden Stahlplatten vorgehalten.
Kopfloch:
6,00m x 5,00m
in fließenden Verkehr einordnen
in fließenden Verkehr einordnen
140
138
134
132
3,25m
3,25m
Jülicher Landstraße
best. LSA werden abgedeckt und dafür ersatzweise mobile LSA aufgestellt
Hürtgener Straße
1
90
88
166
164
150
148
3,50m
3,25m
3,50m
2,30m
2,30m
2,00m
1,75m
1,50m
3,25m
K1.1
30
30
30
Jülicher Landstraße
195,00m
HV 180,00m
10,00m
10,00m
Signallänge: 100,00m
Am Krausenbaum
2,50m
2,20m
95
97
99
93
6
Anliegerinfo erfolgt bauseits
Haltverbote werden mind. 3 volle Tage vorher aufgestellt
B.A.S.