
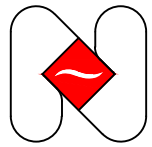


VOGELSANG

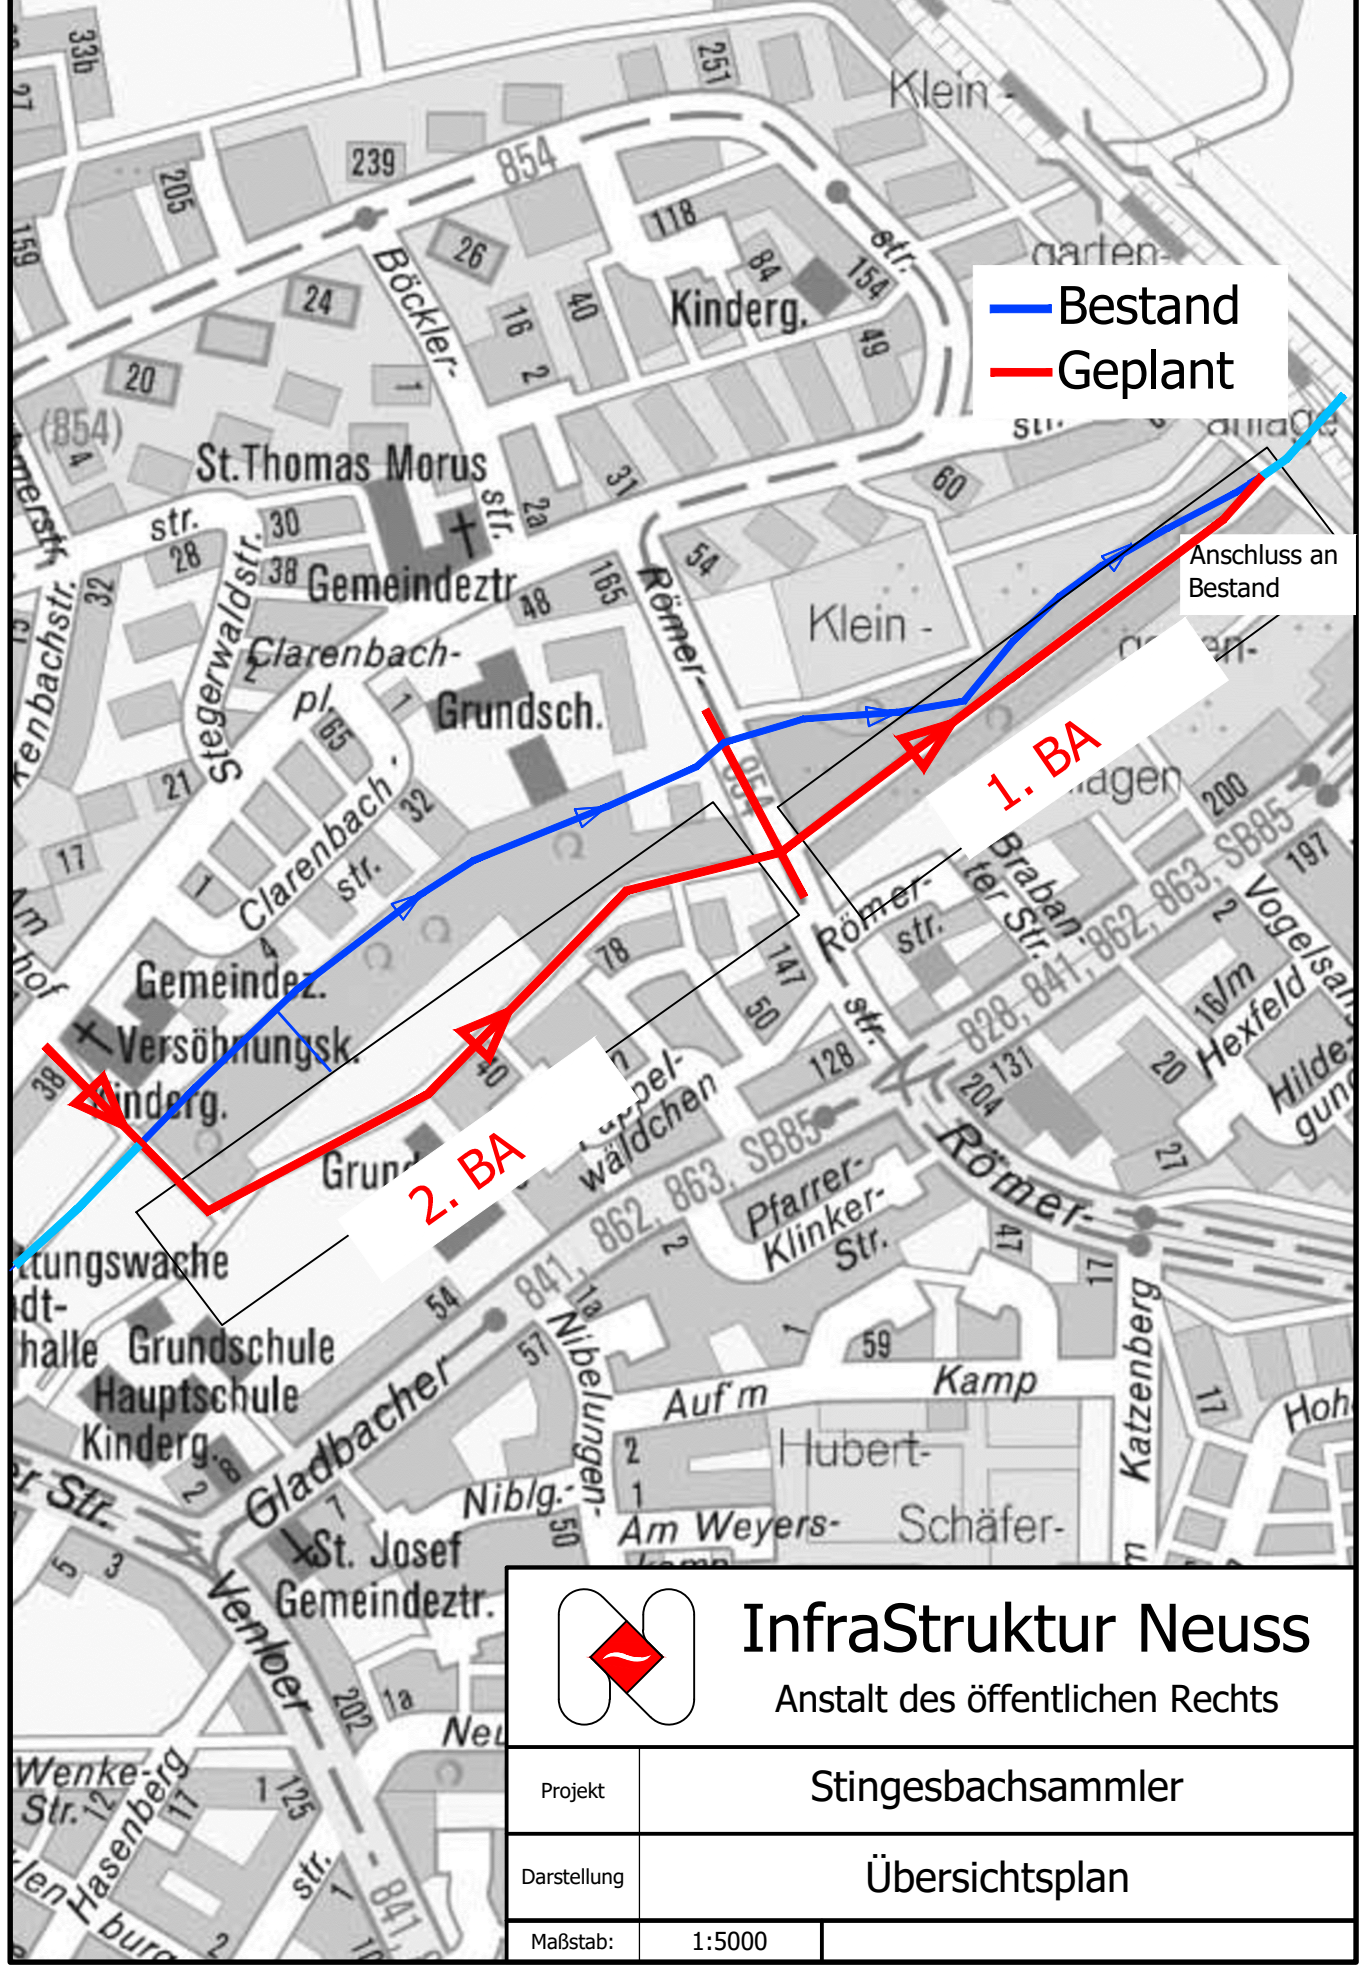

InfraStruktur Neuss

Anstalt des öffentlichen Rechts

Projekt	Stingesbachsammelr	
Darstellung	Übersichtsplan	
Maßstab:	1:5000	