


Neuss Flurstraße  
(Feldstraße - Nehringskamp)  
ISN Herr Menzerath  
Kanal -Netzerweiterung-  
Baustellenlänge ca. 50,00m  
Baugrube ca. 20,00m

# VZP 02

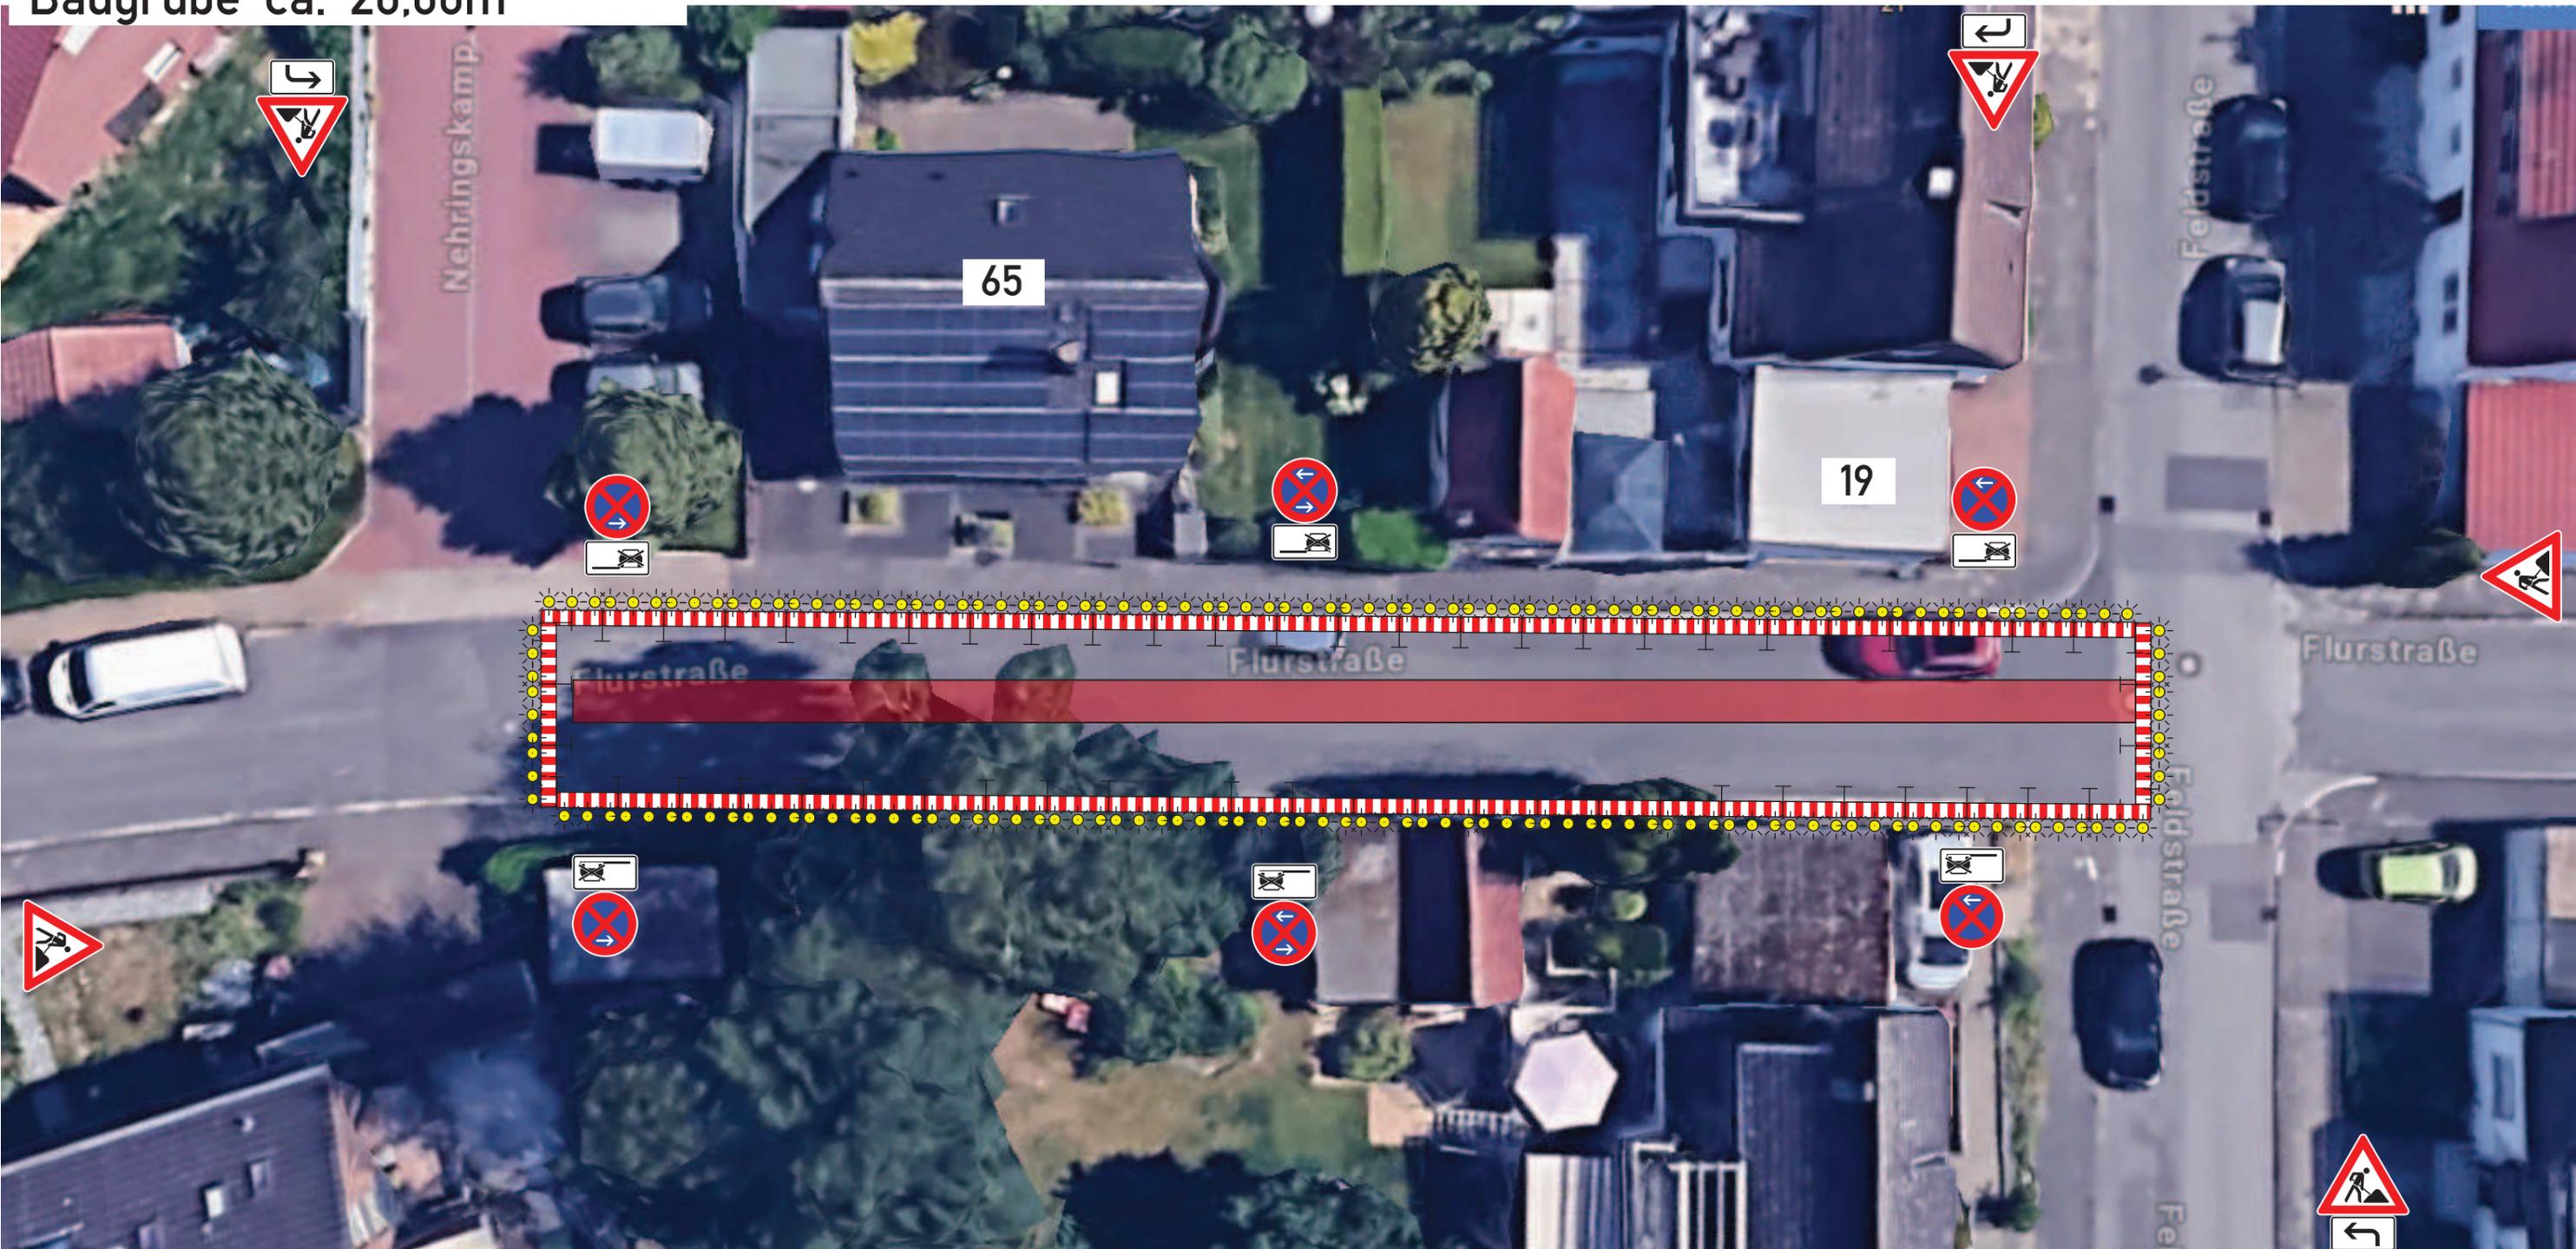

Amt für Verkehrsangelegenheiten  
Dieser Beschilderungs-/ Markierungsplan wird  
gemäß § 45 Abs. 6 StVO angeordnet.  
i.A.

Stadt Neuss  12.06.2024  
Der Bürgermeister  
Amt für Verkehrsangelegenheiten