
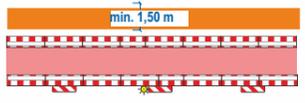
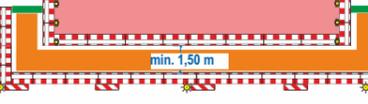
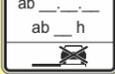
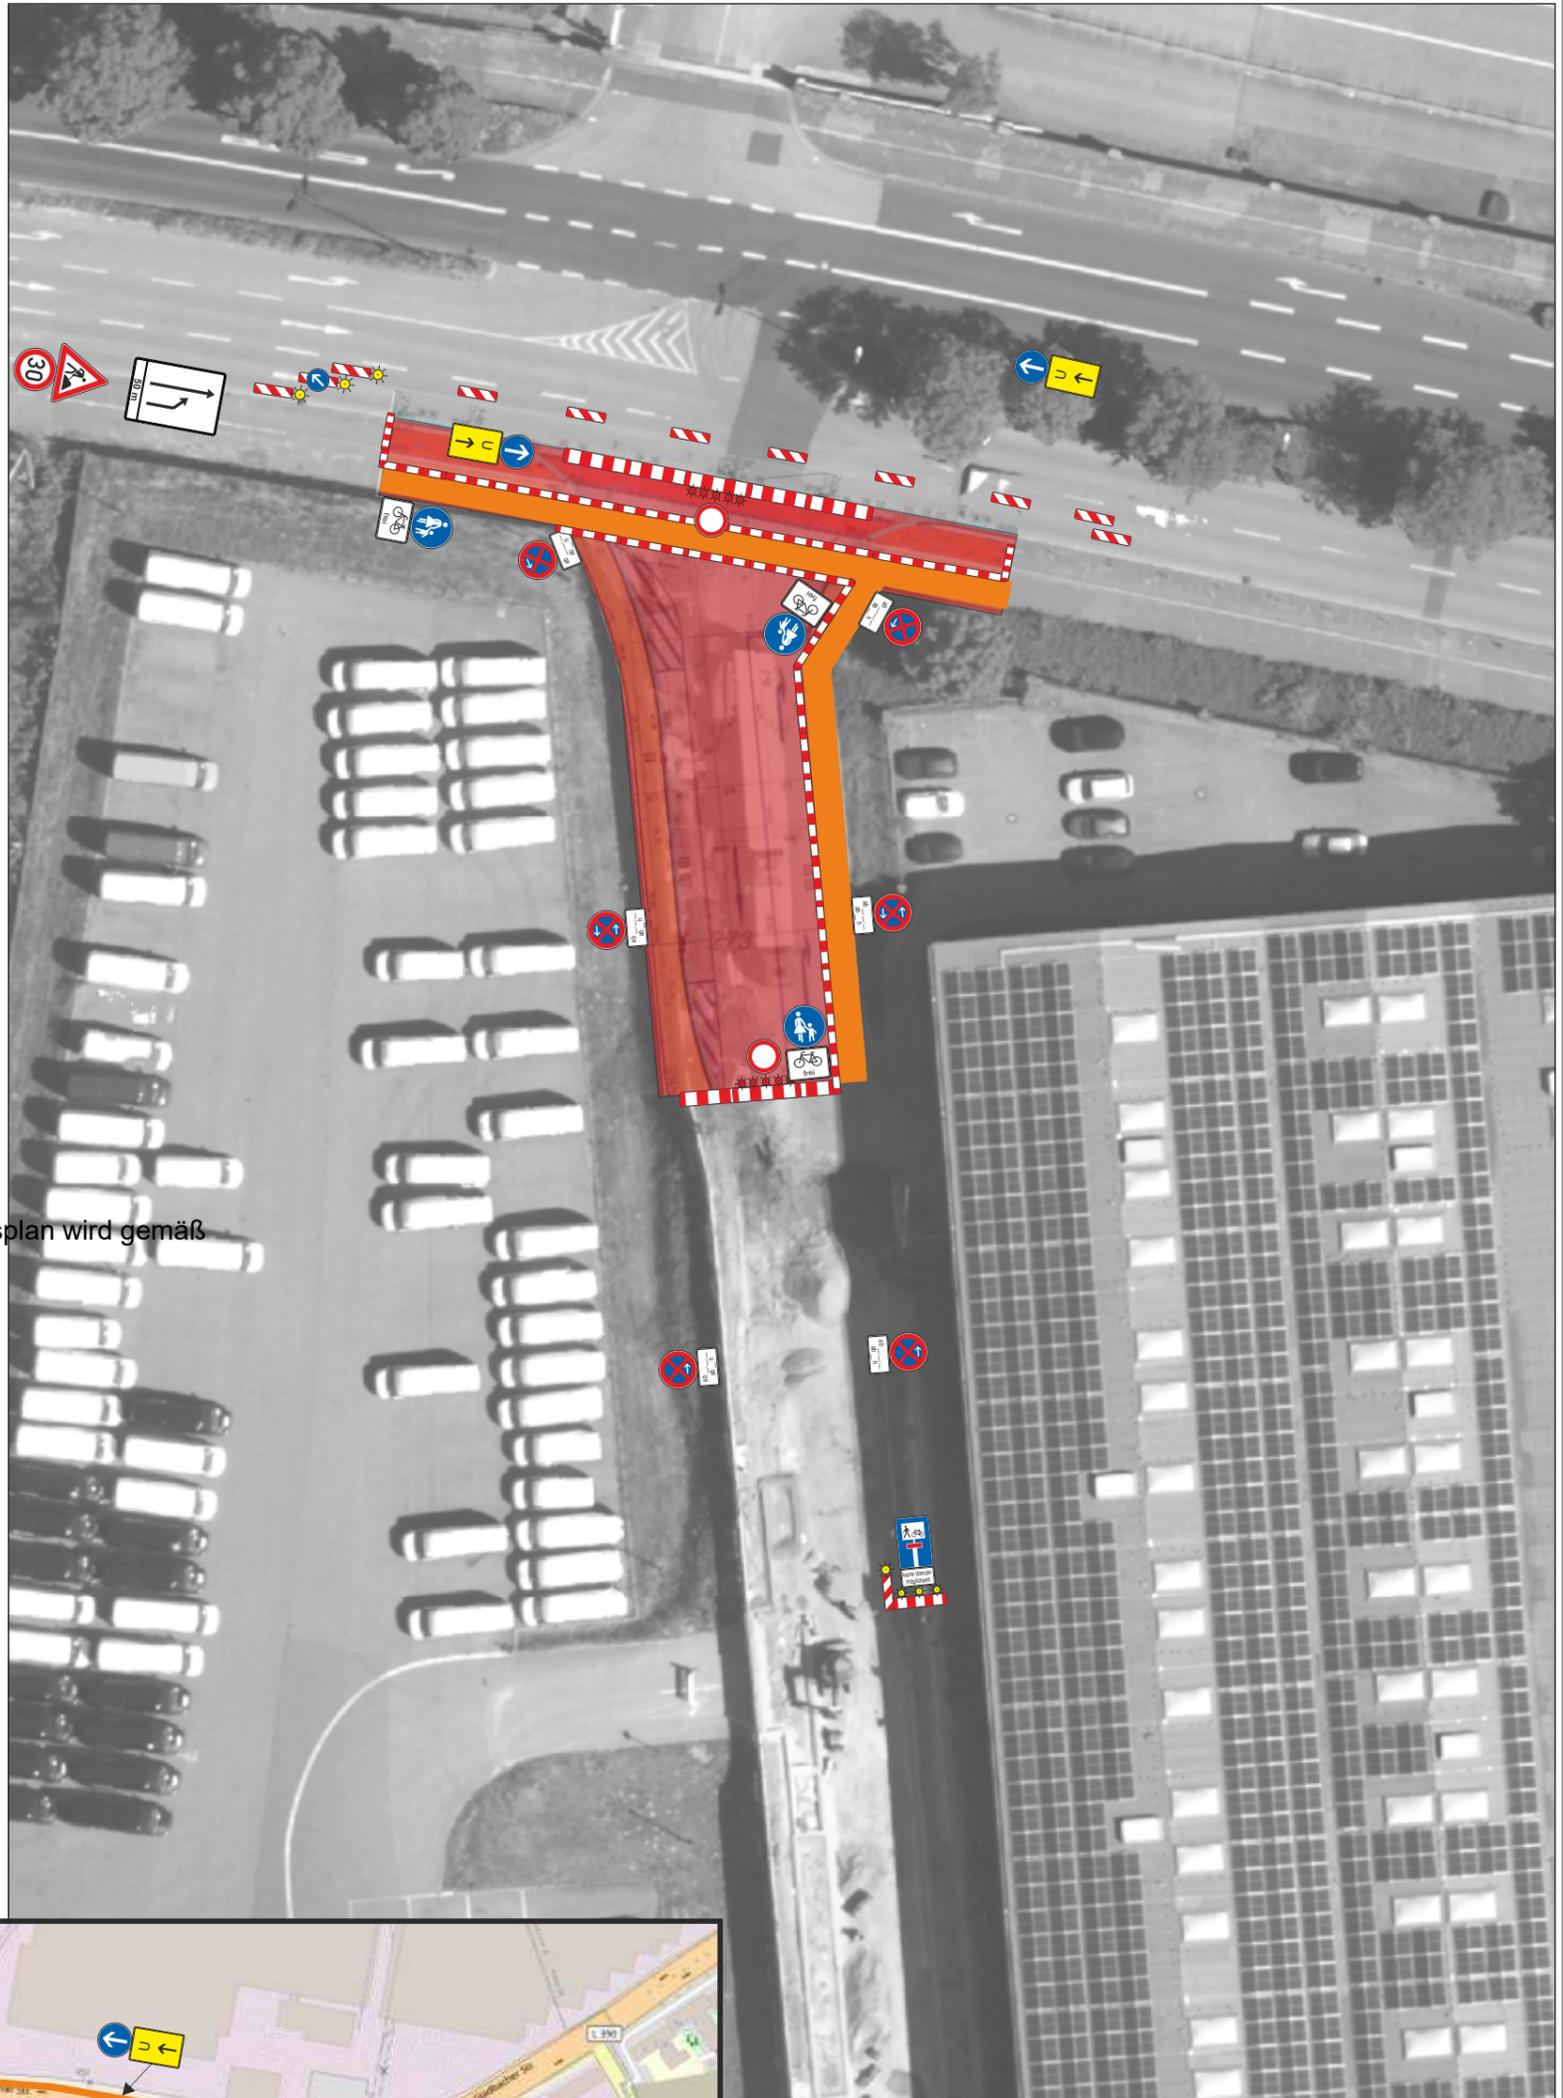
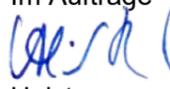


	Be-Fläche
	Wendefläche
	Fuß-Radfahrer
Fussgängerführung wechselseitig mit Bauzaun oder ASZ b= mind. 1,50 m	
	
	
Die Anlieger sind schriftlich zu informieren	
	Gültigkeit:
	ab 02.09.24 ab 7 h

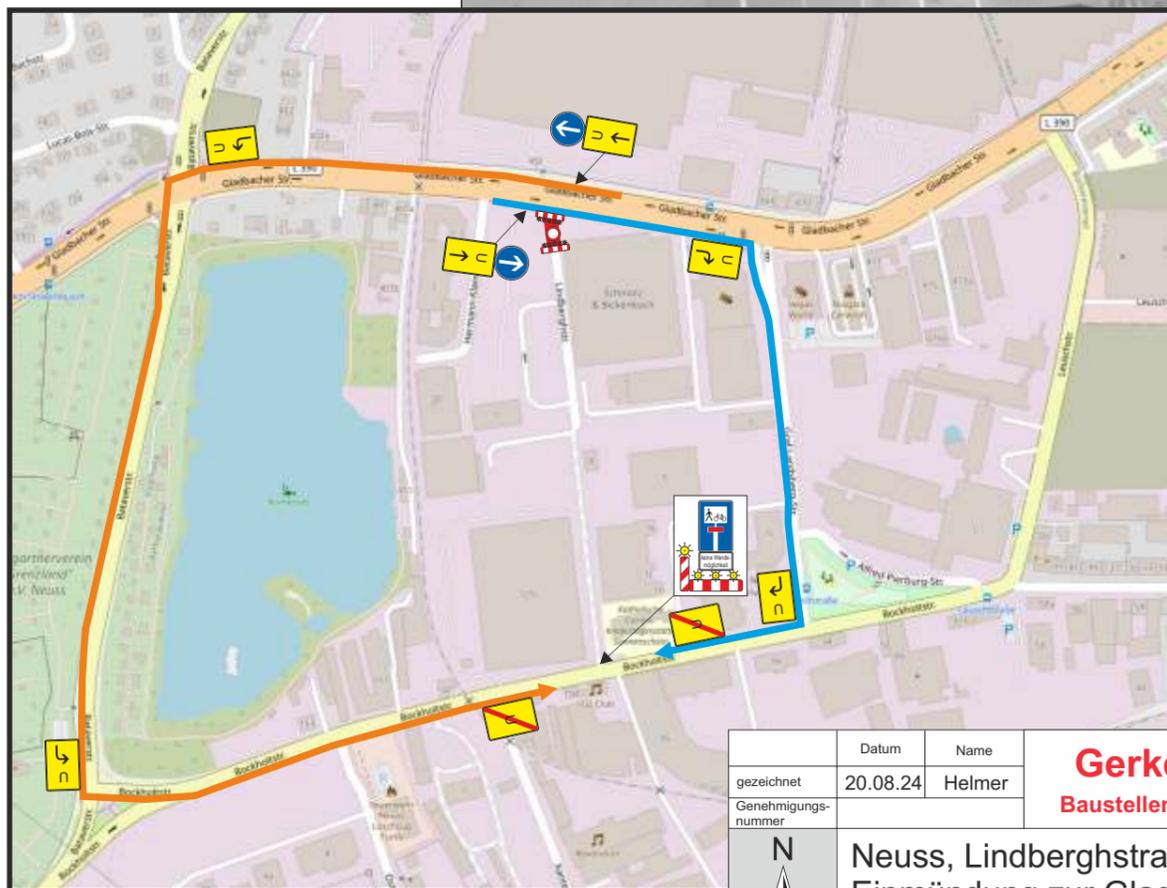

VZPlan 1

Amt für Verkehrsangelegenheiten
Dieser Verkehrszeichen-/Umleitungsplan wird gemäß
§ 45 Abs. 6 StVO angeordnet.
Im Auftrage

Heister



	Datum	Name
gezeichnet	20.08.24	Helmer
Genehmigungsnummer		

Gerken GmbH
Baustellen-Absperr-Service

In der Steele 8
40599 Düsseldorf
0211 / 73 77 690

Baubeauftraggeber: **Stadt Neuss**

Auftrags-Nr.: ---

Ausf. Firma: **Kemna**

Hr. Haase
Tel. 0151-42496752

Beginn: 02.09.2024

Dauer: 08.11.2024



Neuss, Lindberghstraße
Einmündung zur Gladbacher Straße
Straßenbauarbeiten

Plan.Nr.

01