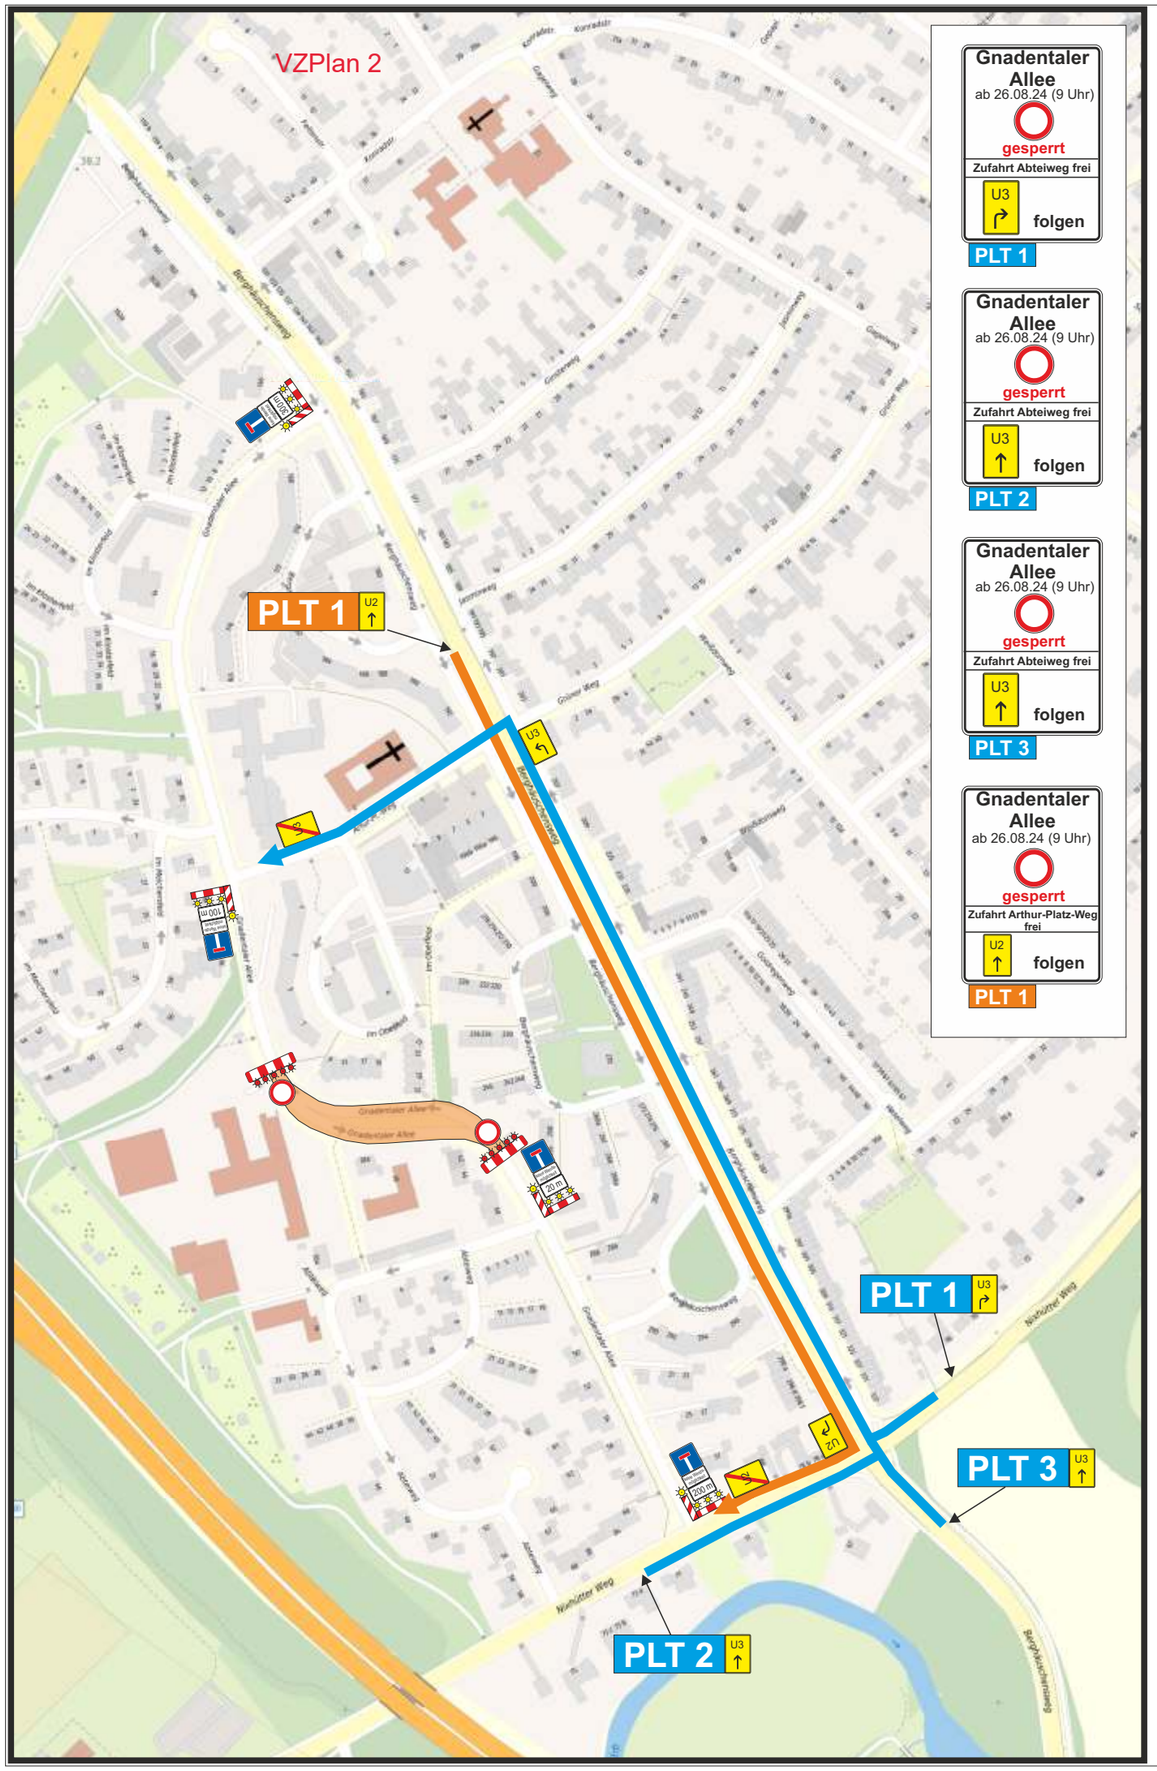

Amt für Verkehrsangelegenheiten
Dieser Verkehrszeichen-/Umleitungsplan wird gemäß
§ 45 Abs. 6 StVO angeordnet.
Im Auftrage

Heister

	Datum	Name
gezeichnet	12.08.24	Helmer
Genehmigungs-nummer		

Gerken GmbH
Baustellen-Absperr-Service

In der Steele 8
40599 Düsseldorf
0211 / 73 77 690

N

Neuss,
Gnadentaler Allee
Straßenbauarbeiten

Plan.Nr.

Baubeauftragter: Stadt Neuss
Auftrags-Nr.: ---
Ausf. Firma: Kemna
Hr. Haase
Tel. 0151-42496752
Beginn: 26.08.2024 (9 Uhr)
Dauer: 20.09.2024