


VZ 283 sind 4 volle Tage vor ihrer Gültigkeit, mit Datum/Uhrzeit, am/ab aufzustellen und im Bereich von Seitenstreifen durch VZ 1060-31 zu ergänzen
 Es ist ein gesicherter Durchweg für Fußgänger dauerhaft zu gewährleisten
 Zufahrt für Rettungsfahrzeuge ist dauerhaft zu gewährleisten


VZPlan 1
 Amt für Verkehrsangelegenheiten
 Dieser Verkehrszeichen-/Umleitungsplan wird gemäß § 45 Abs. 6 StVO angeordnet.
 Im Auftrage

[Handwritten Signature]
 Heister

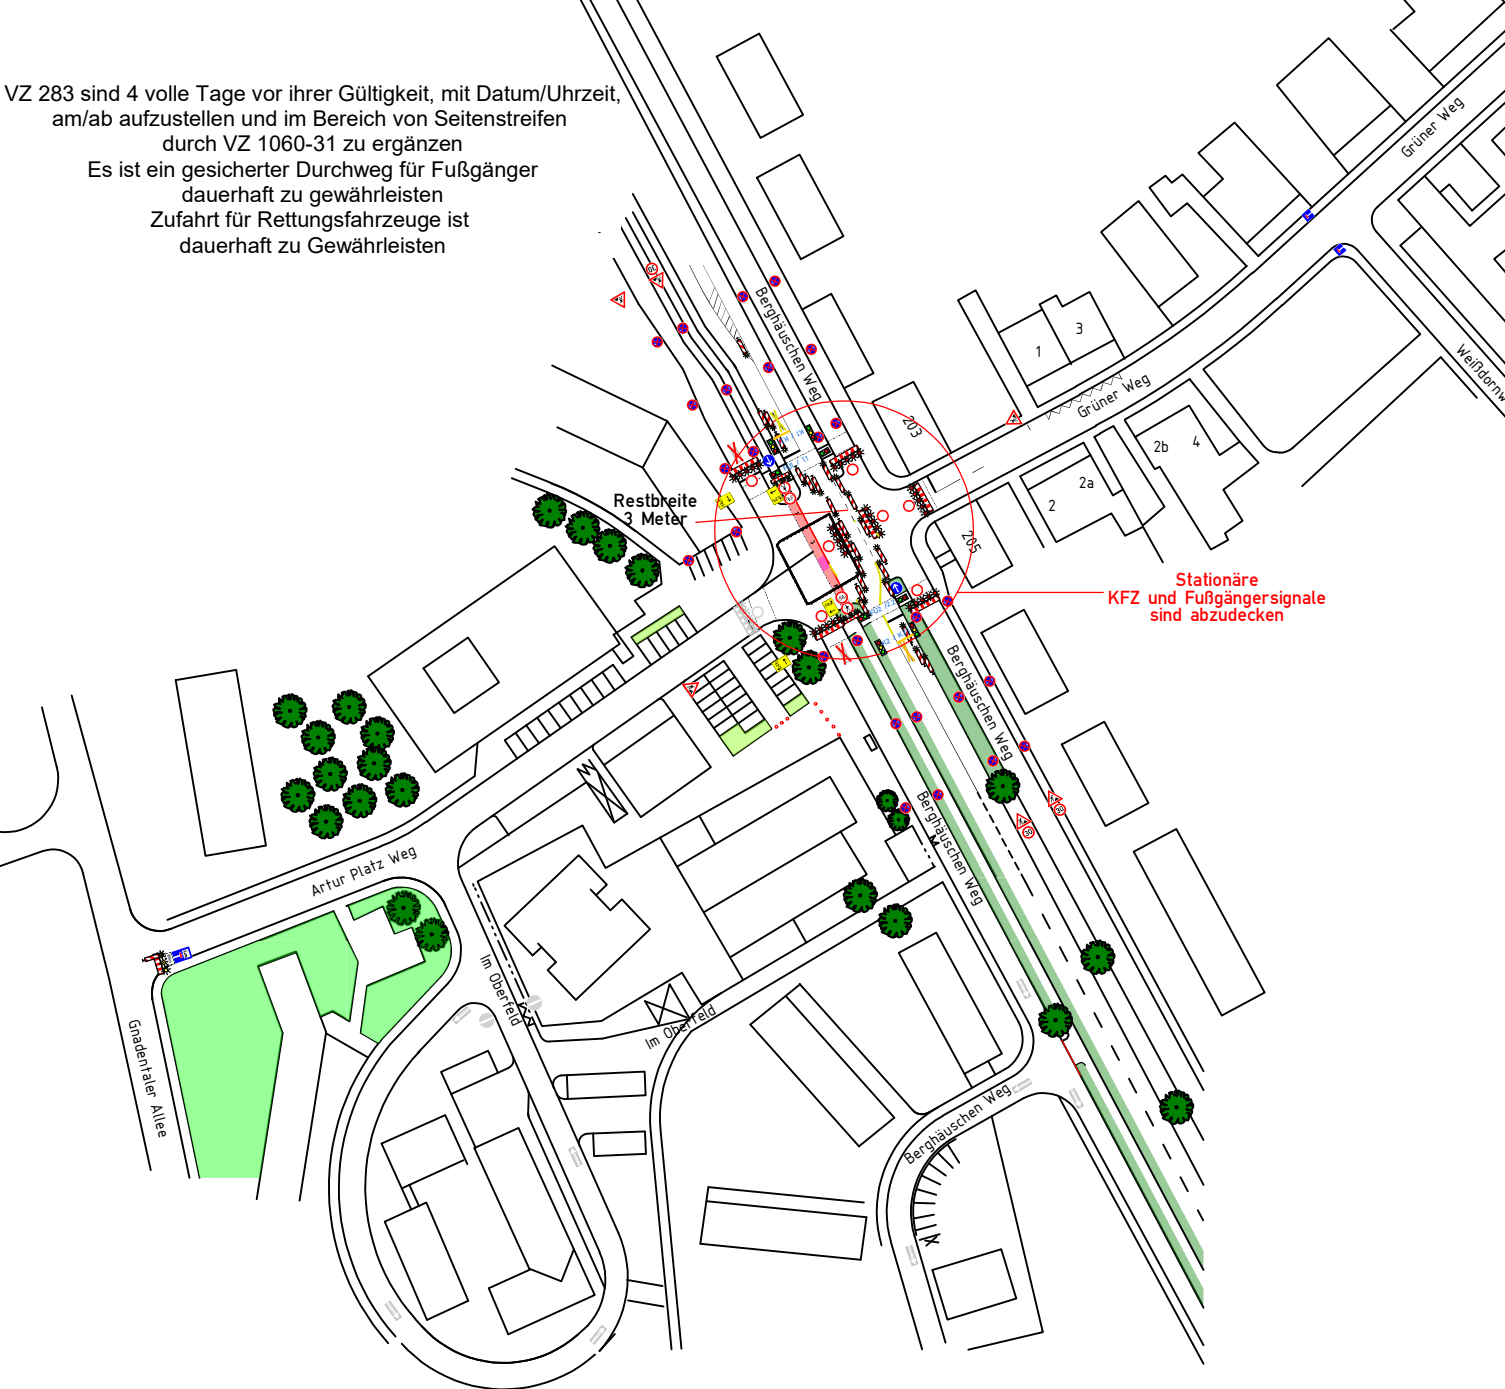


Neuss	
Grüner Weg / Berghäuschenweg	
Geplante Bauzeit:	
Bereitschaftsruf: 0203 - 44 98 99 0	
Planerstellung J. Ickenroth	Ausführende Baufirma Fa. Solbach
interne Auftragsnummer : 142692	Bauleiter: Andreas Kurth 0173 - 72 55 271
	
Unter den Ulmen 134a 47137 Duisburg Tel.: 0203 44 98 99 - 0 Fax: 0203 44 98 99 29 info@vt-ripkens.de	

VZ 283 sind 4 volle Tage vor ihrer Gültigkeit, mit Datum/Uhrzeit, am/ab aufzustellen und im Bereich von Seitenstreifen durch VZ 1060-31 zu ergänzen
 Es ist ein gesicherter Durchweg für Fußgänger dauerhaft zu gewährleisten
 Zufahrt für Rettungsfahrzeuge ist dauerhaft zu gewährleisten

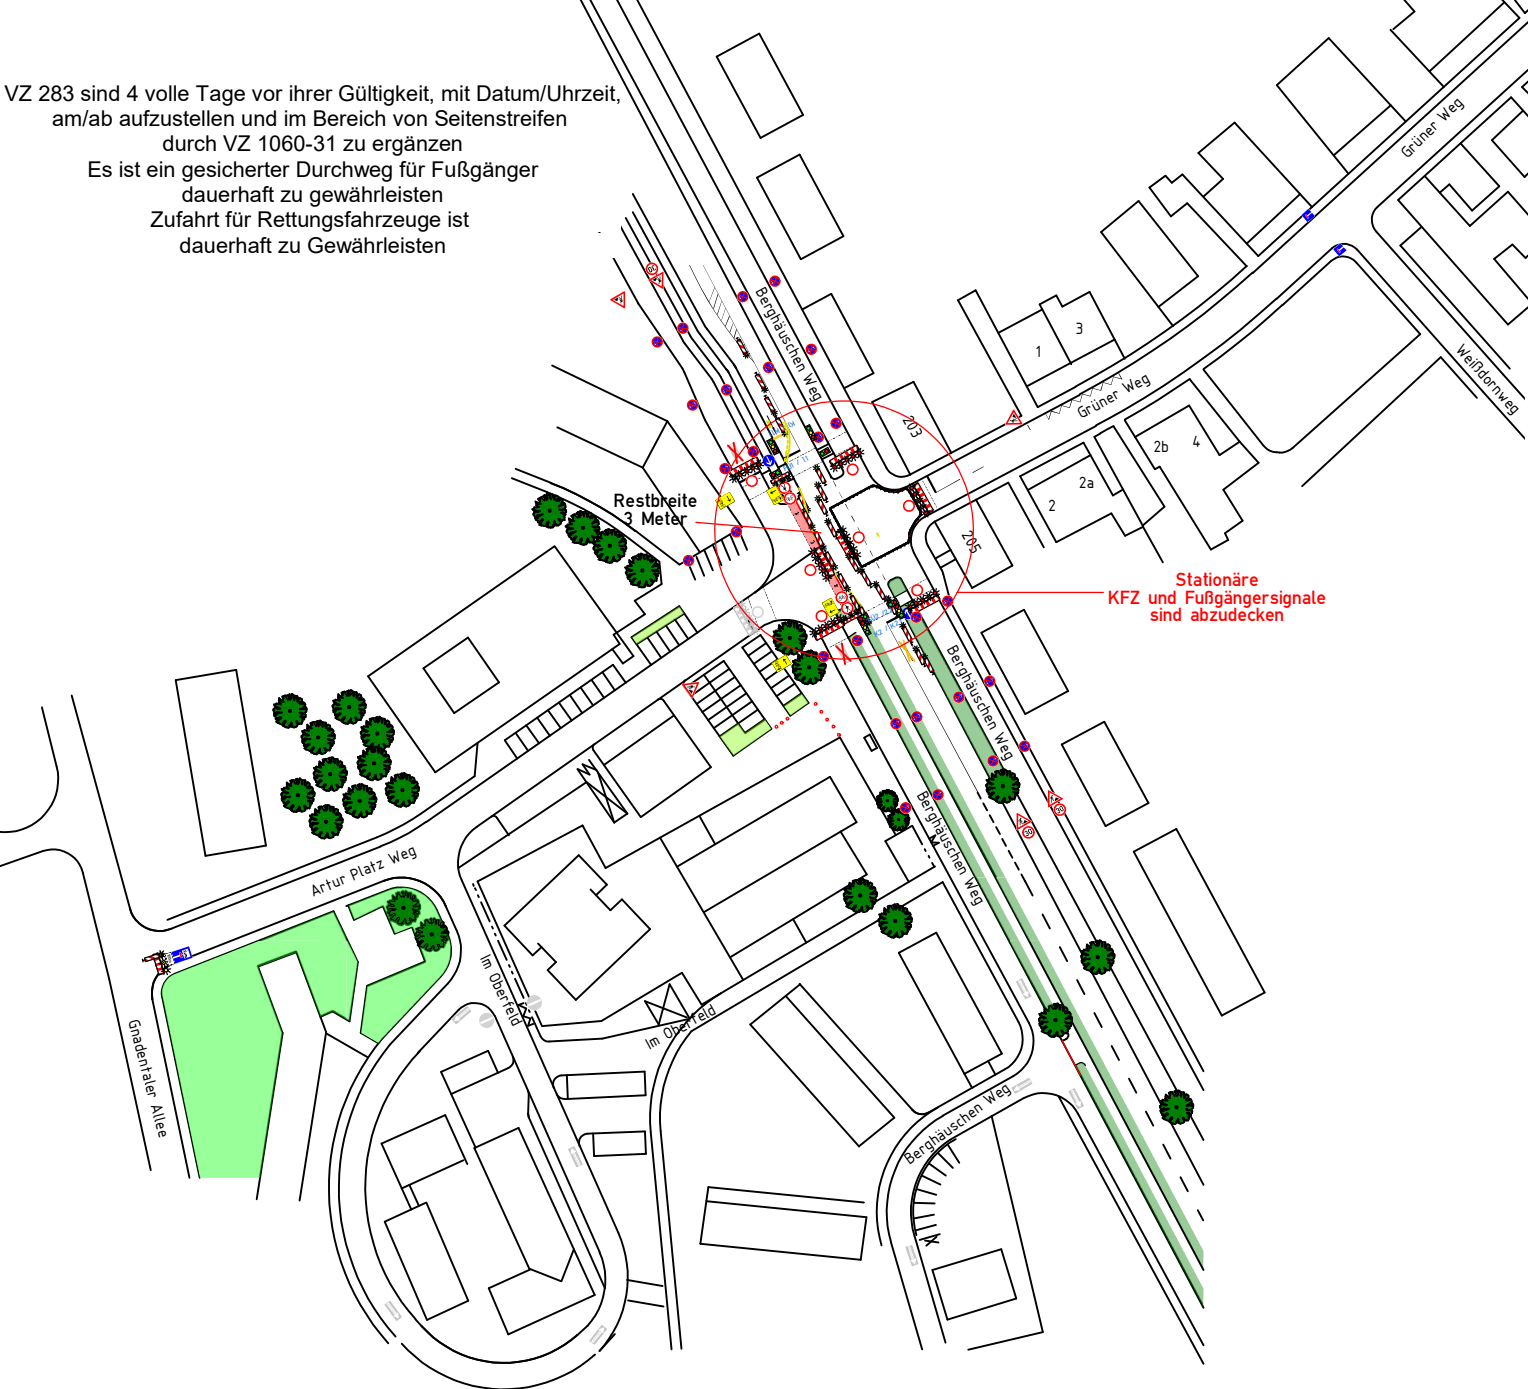

Neuss	
Grüner Weg / Berghäuschenweg	
Geplante Bauzeit:	
Bereitschaftsruf: 0203 - 44 98 99 0	
Planerstellung J. Ickenroth	Ausführende Baufirma Fa. Solbach
interne Auftragsnummer : 142692	Bauleiter: Andreas Kurth 0173 - 72 55 271
	
Unter den Ulmen 134a 47137 Duisburg Tel.: 0203 44 98 99 - 0 Fax: 0203 44 98 99 29 info@vt-ripkens.de	

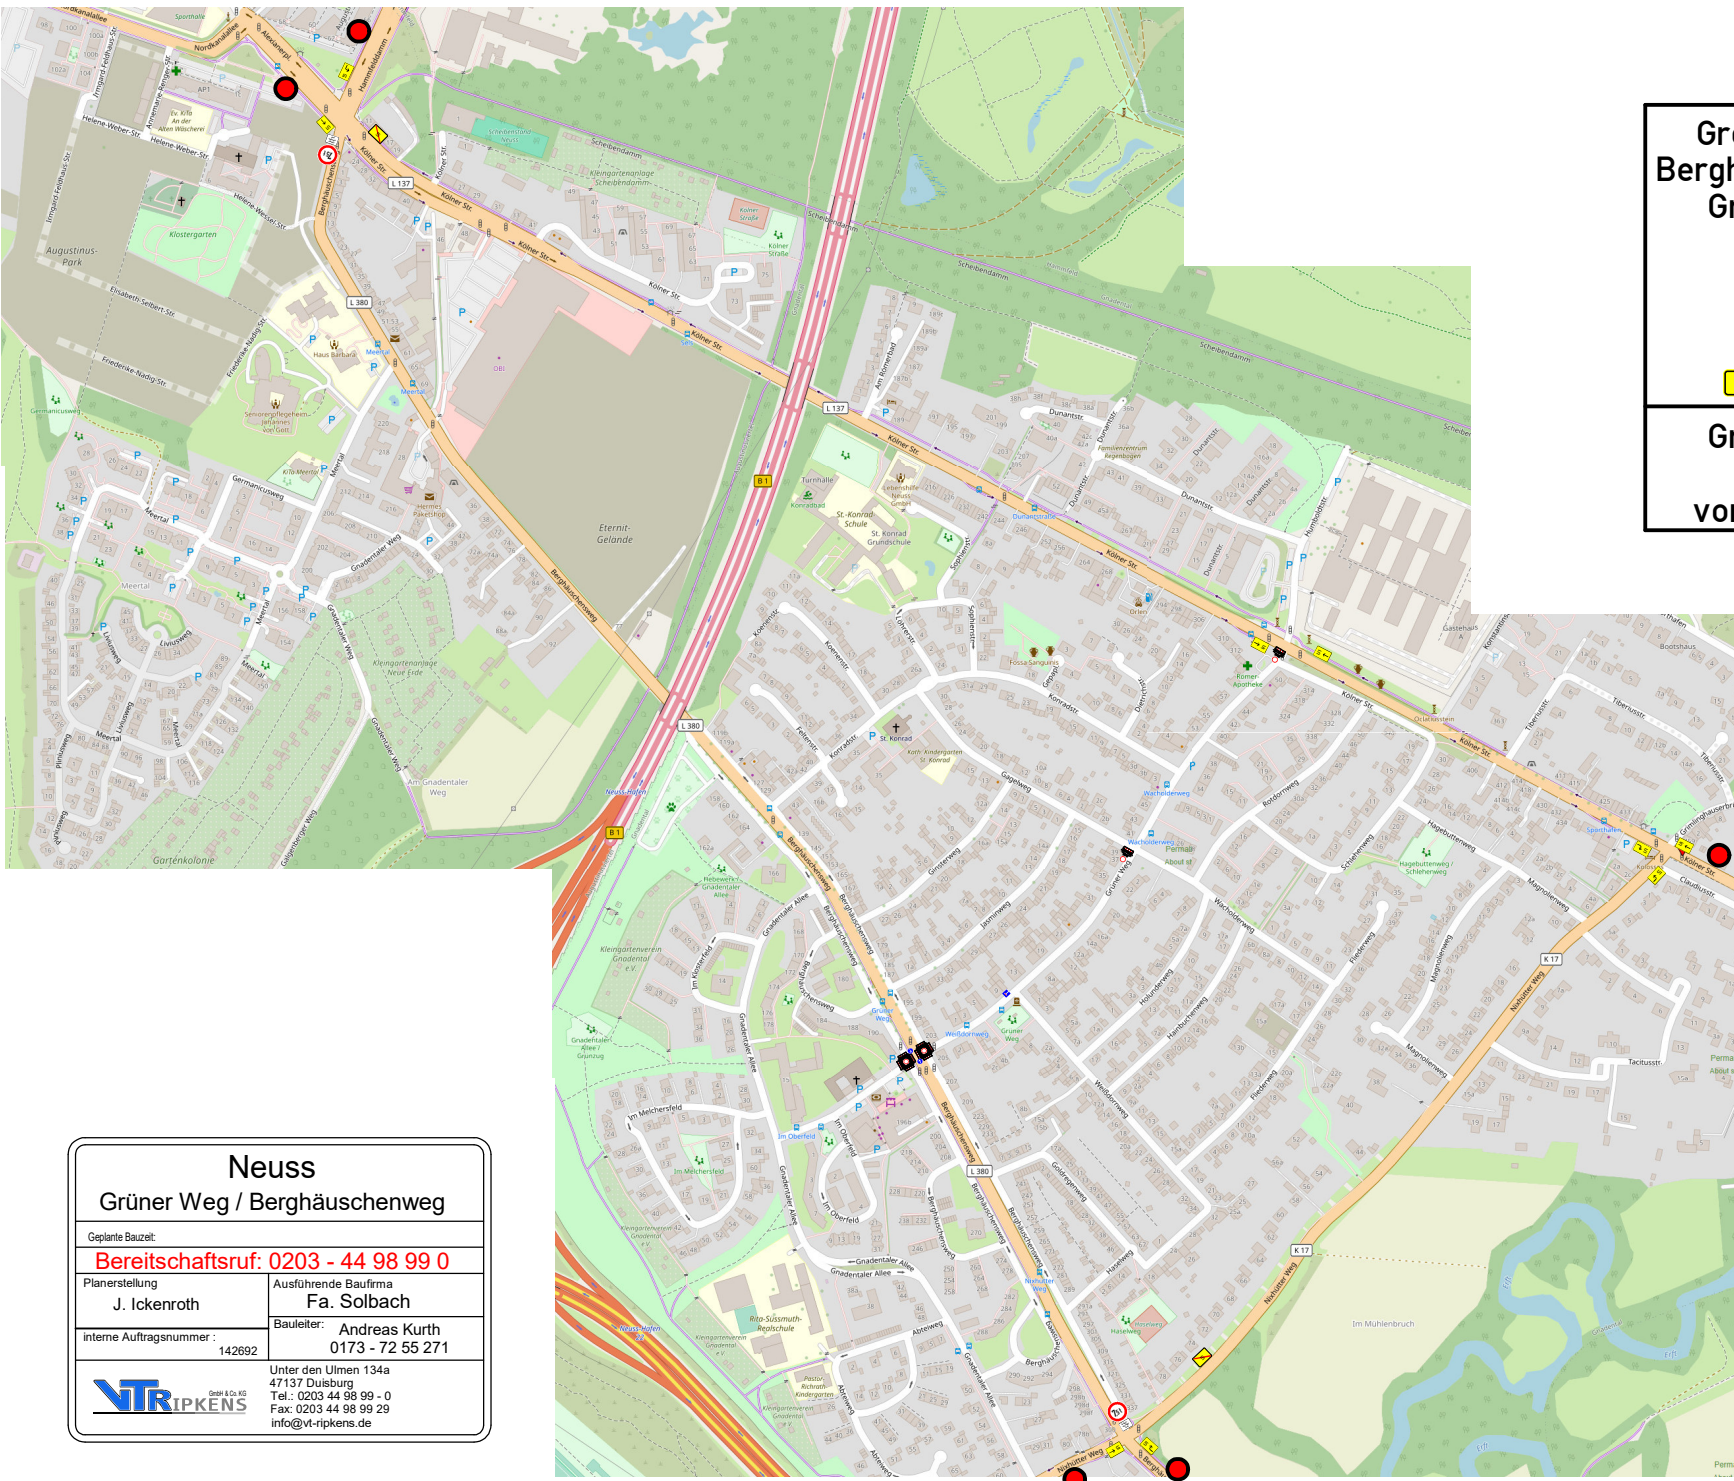


**Großbaustelle
Berghäuschenweg/
Grüner Weg**

7,5t
Linien-
verkehr
frei

U1 folgen



**Grüner Weg
gesperrt
vom xxxxxxx**

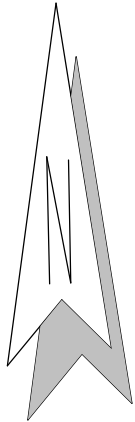

Neuss	
Grüner Weg / Berghäuschenweg	
Geplante Bauzeit:	
Bereitschaftsruf: 0203 - 44 98 99 0	
Planerstellung	Ausführende Baufirma
J. Ickenroth	Fa. Solbach
interne Auftragsnummer:	Bauleiter:
142692	Andreas Kurth 0173 - 72 55 271
	
Unter den Ulmen 134a 47137 Ousburg Tel.: 0203 44 98 99 - 0 Fax: 0203 44 98 99 29 info@vt-ripkens.de	

Außenbaustelle Aufheben der Einbahnregelungen

VZ 283 sind 4 volle Tage vor ihrer Gültigkeit, mit Datum/Uhrzeit, am/ab aufzustellen und im Bereich von Seitenstreifen durch VZ 1060-31 zu ergänzen
Es ist ein gesicherter Durchweg für Fußgänger dauerhaft zu gewährleisten
Zufahrt für Rettungsfahrzeuge ist dauerhaft zu gewährleisten

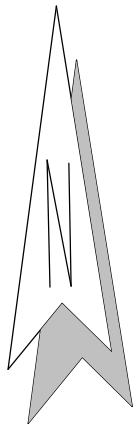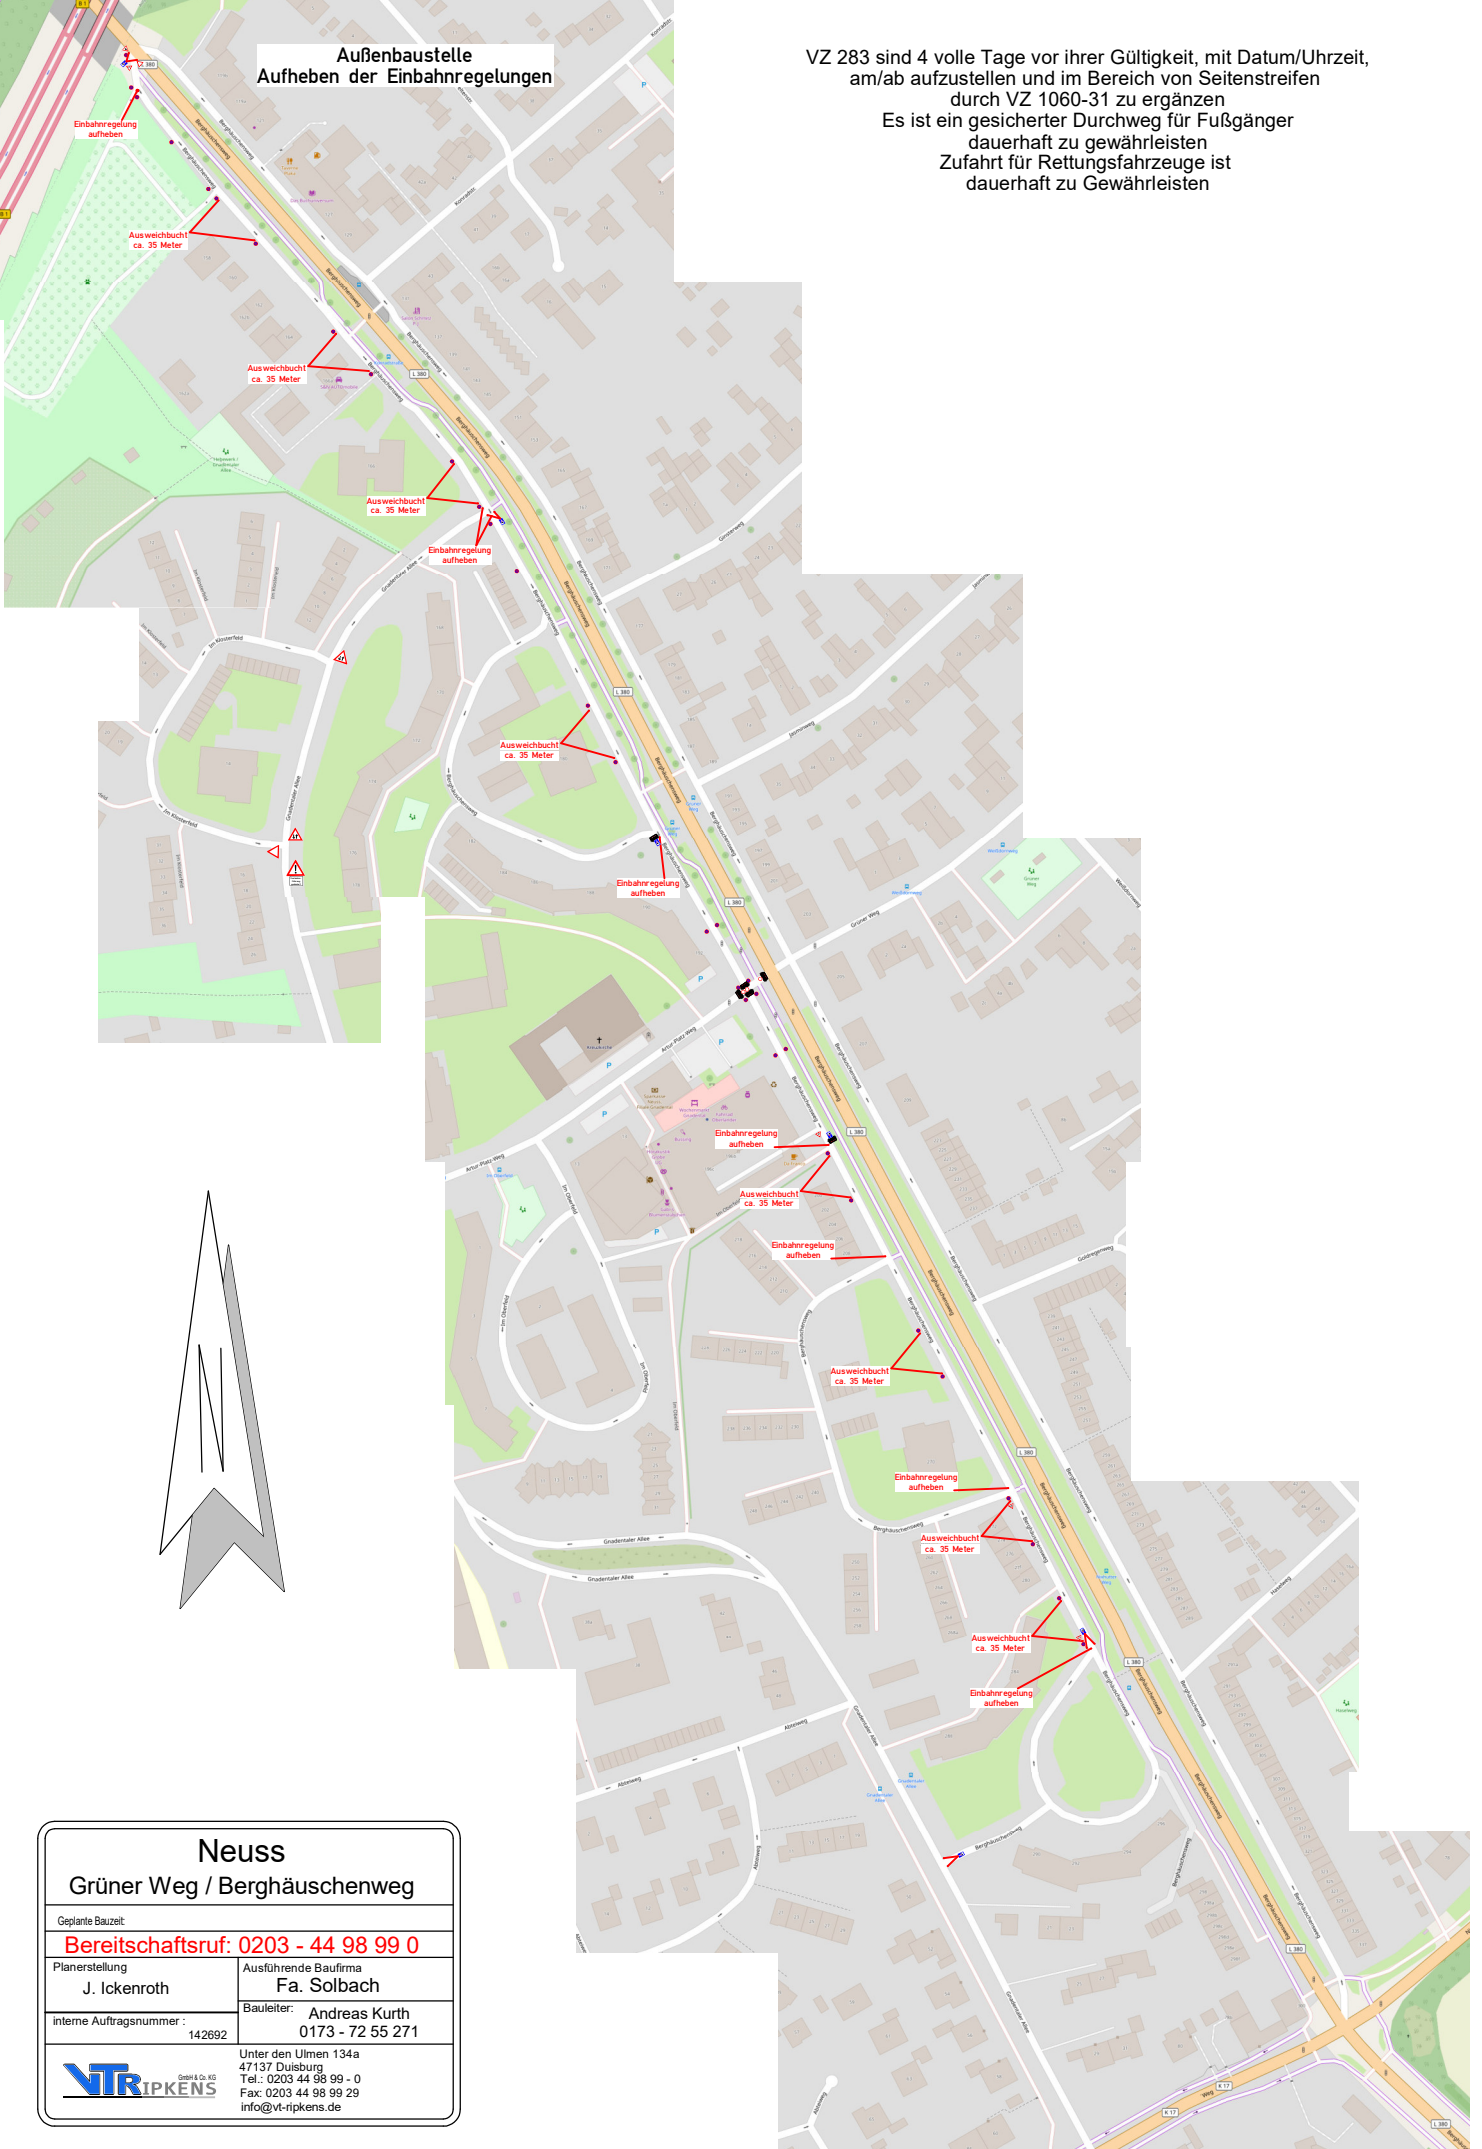

Neuss Grüner Weg / Berghäuschenweg

Geplante Bauzeit:

Bereitschaftsruf: 0203 - 44 98 99 0

Planerstellung
J. Ickenroth

Ausführende Baufirma
Fa. Solbach

interne Auftragsnummer :
142692

Bauleiter: Andreas Kurth
0173 - 72 55 271

VTRIPKENS
GmbH & Co. KG

Unter den Ulmen 134a
47137 Duisburg
Tel.: 0203 44 98 99 - 0
Fax: 0203 44 98 99 29
info@vt-ripkens.de