


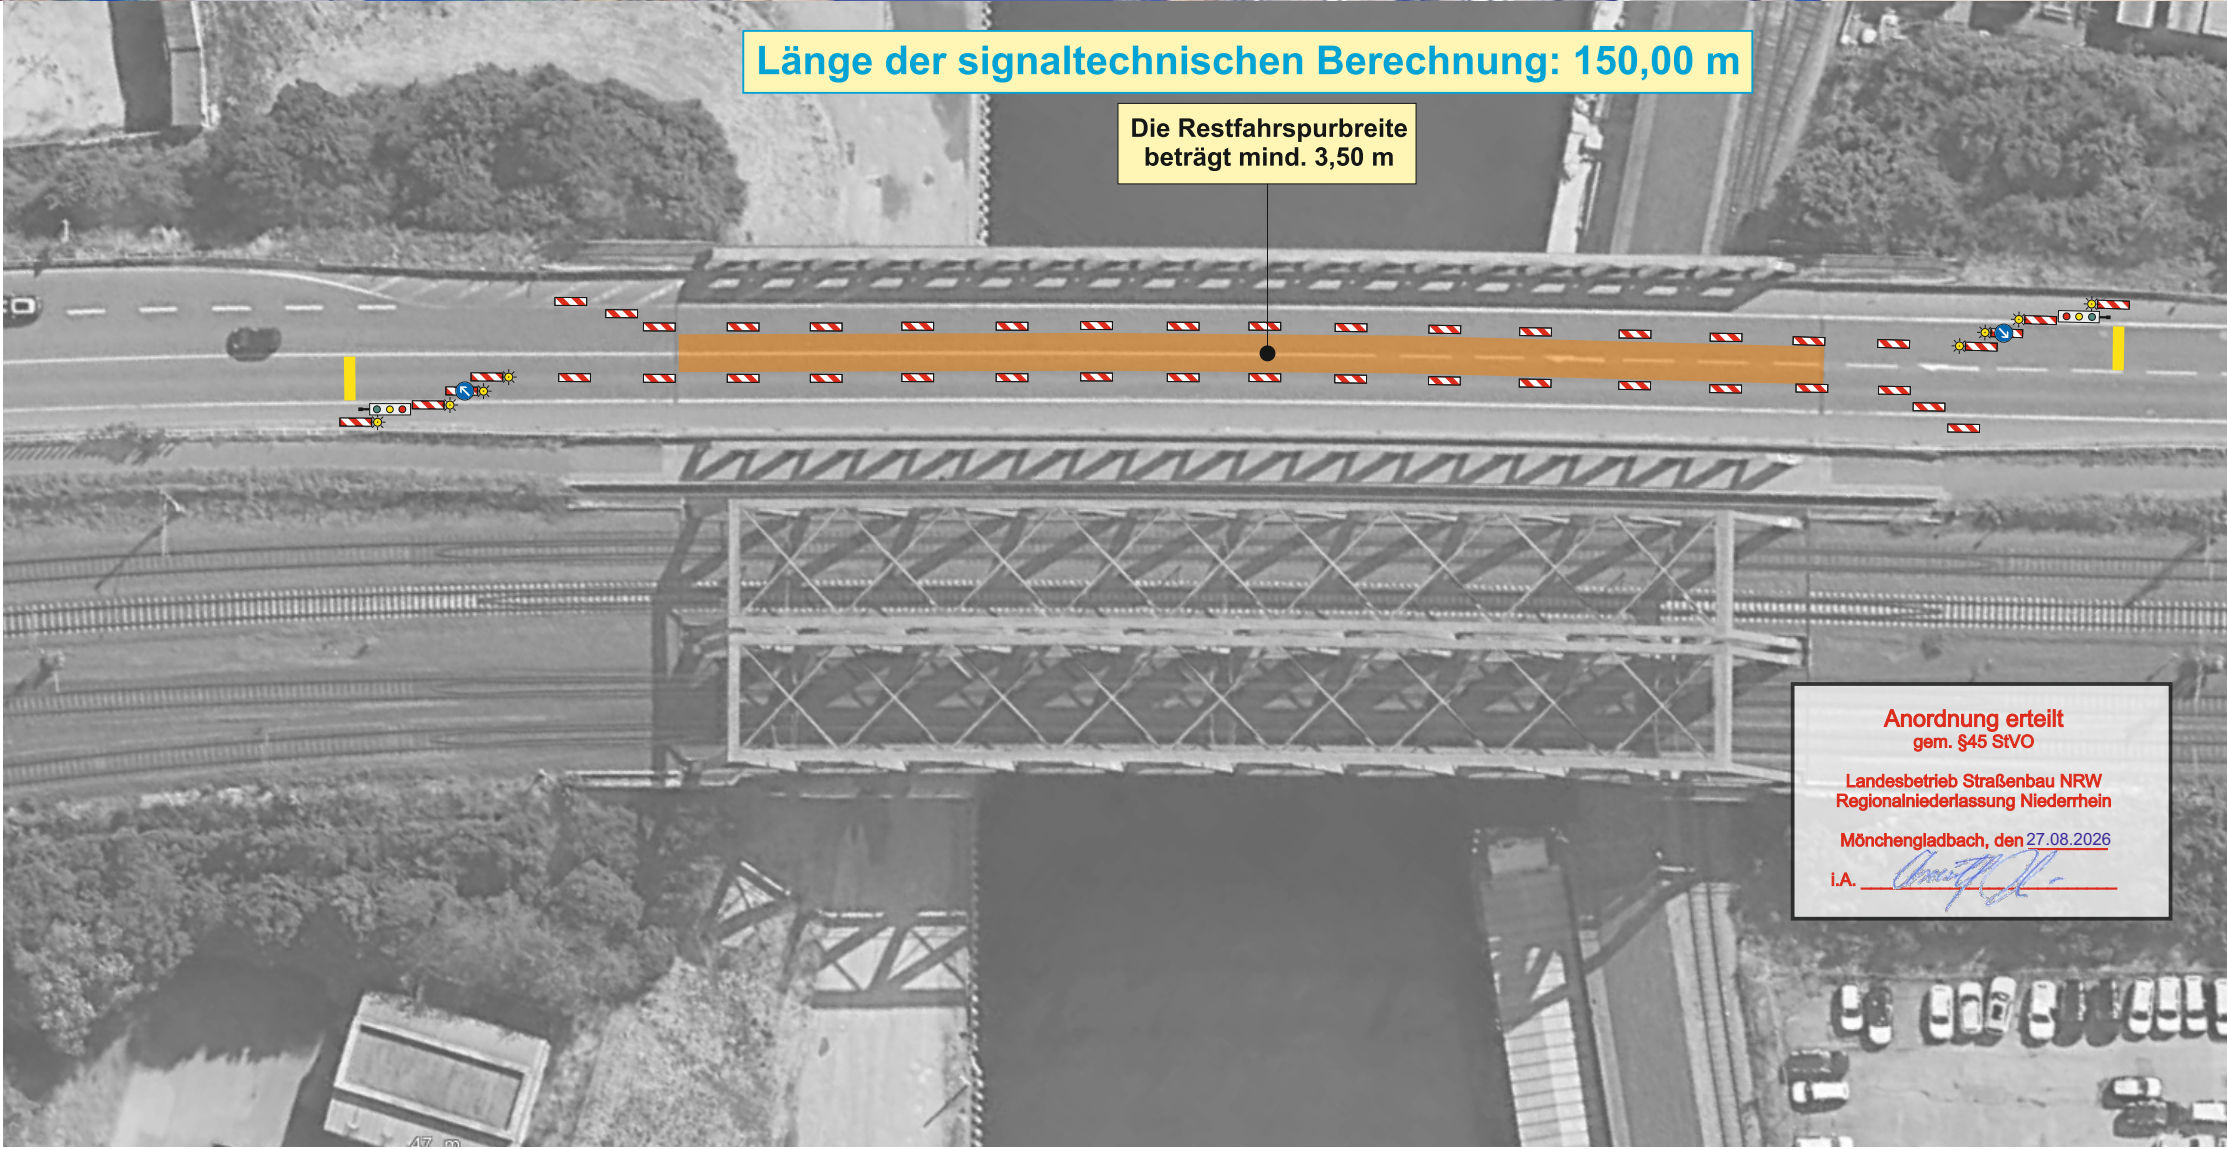

Länge der signaltechnischen Berechnung: 150,00 m

Die Restfahrspurbreite beträgt mind. 3,50 m

Anordnung erteilt
gem. §45 StVO
Landesbetrieb Straßenbau NRW
Regionalniederlassung Niederrhein
Mönchengladbach, den 27.08.2026
i.A. 