
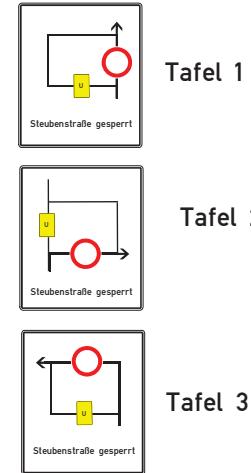


Umleitungsplan

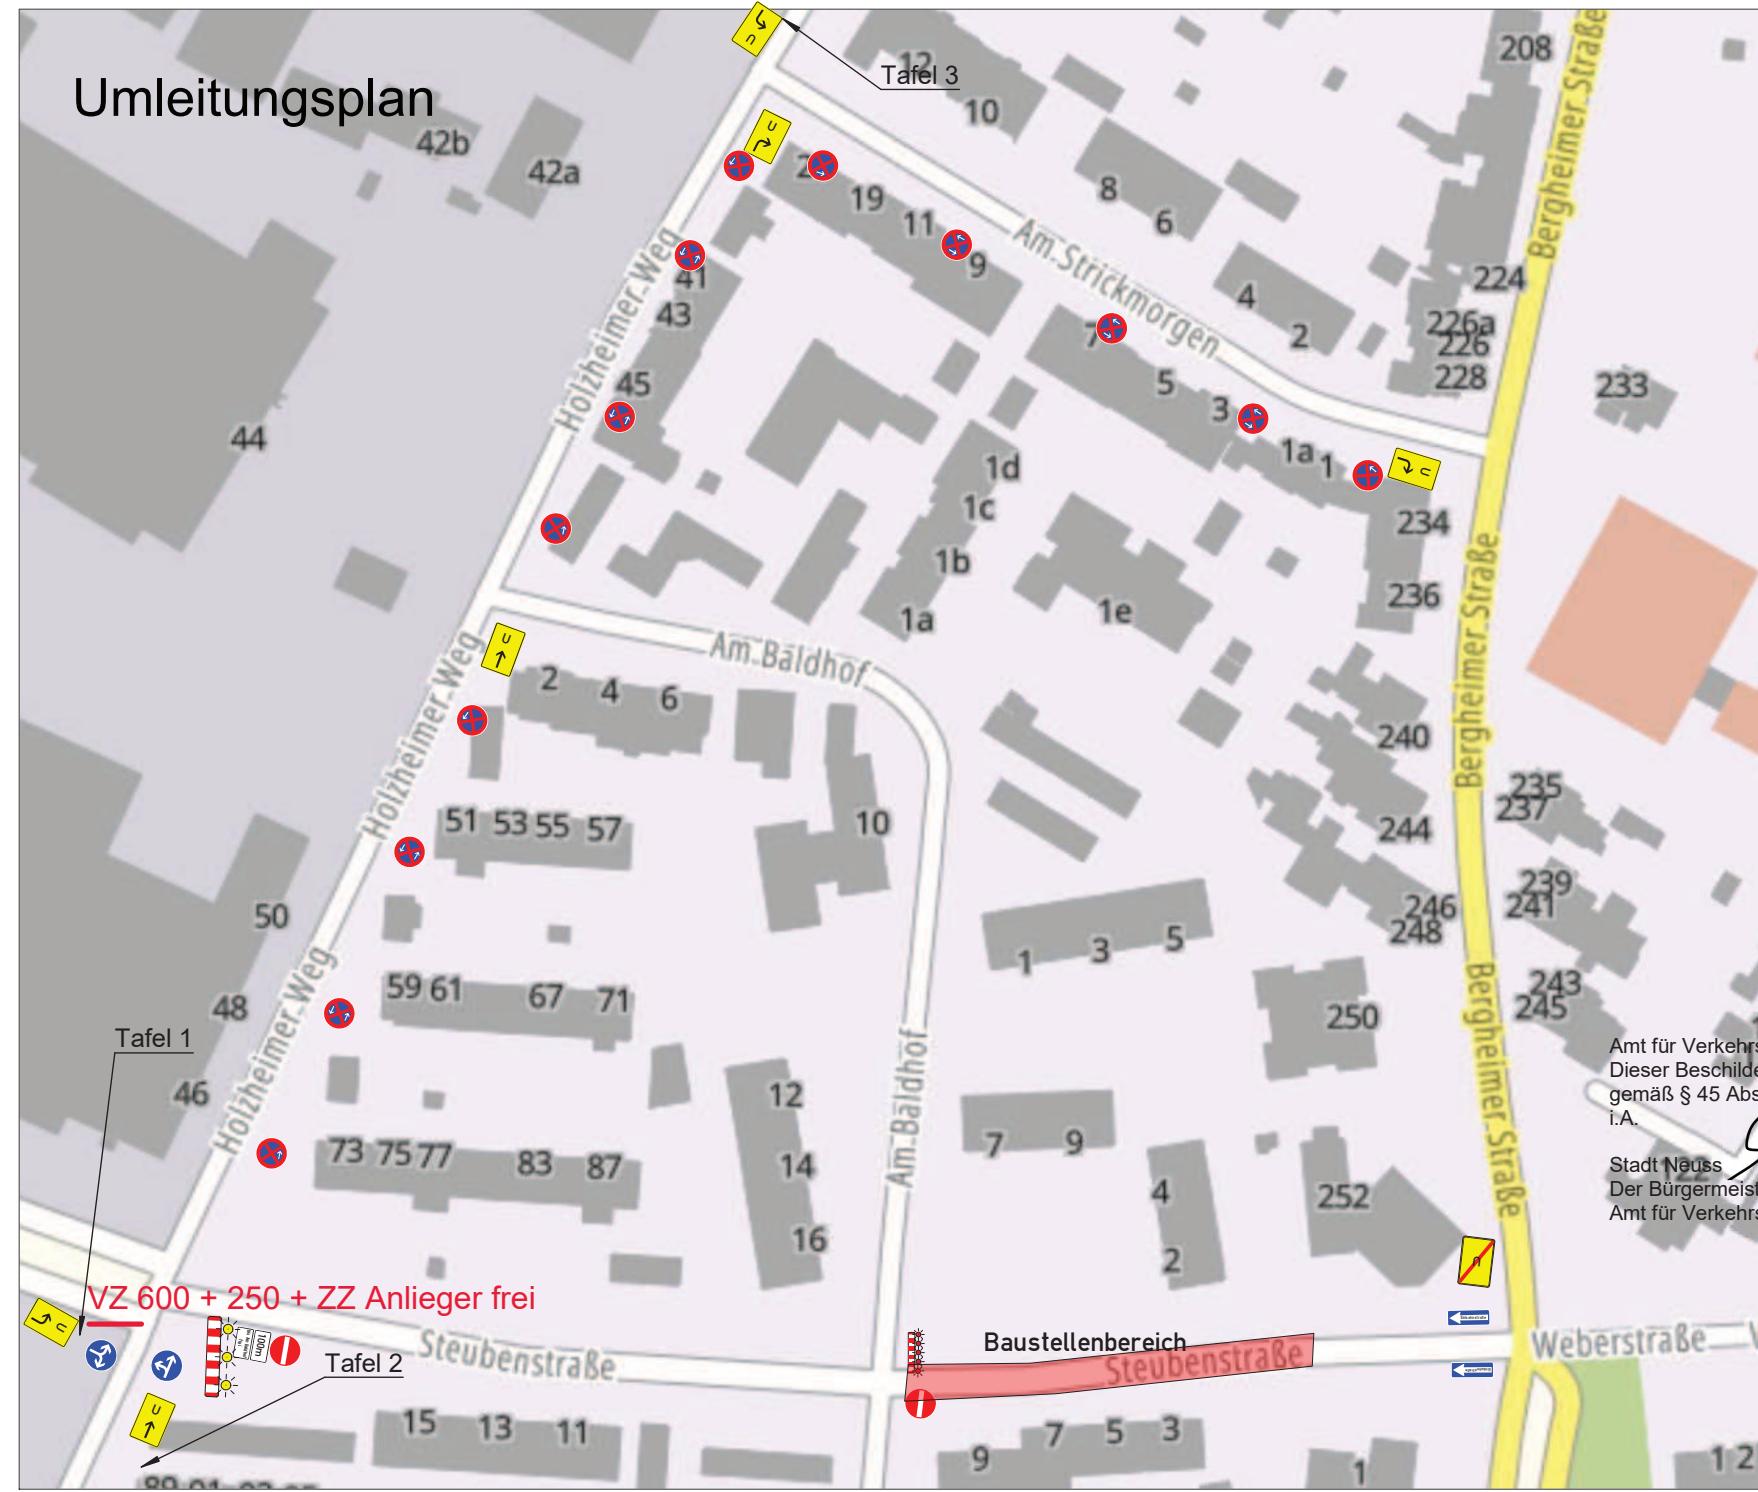

Projekt Nr.: 1725049	Plan Nr.: 002 Umleitung
Auftraggeber: Stadt Neuss	
Baumaßnahme: Steubenstraße Bushaltestelle Pomona Neuss	
Baubeginn: 11.12.2025	Bauende: 14.12.2025
	WER SCHAFEN WIRTS