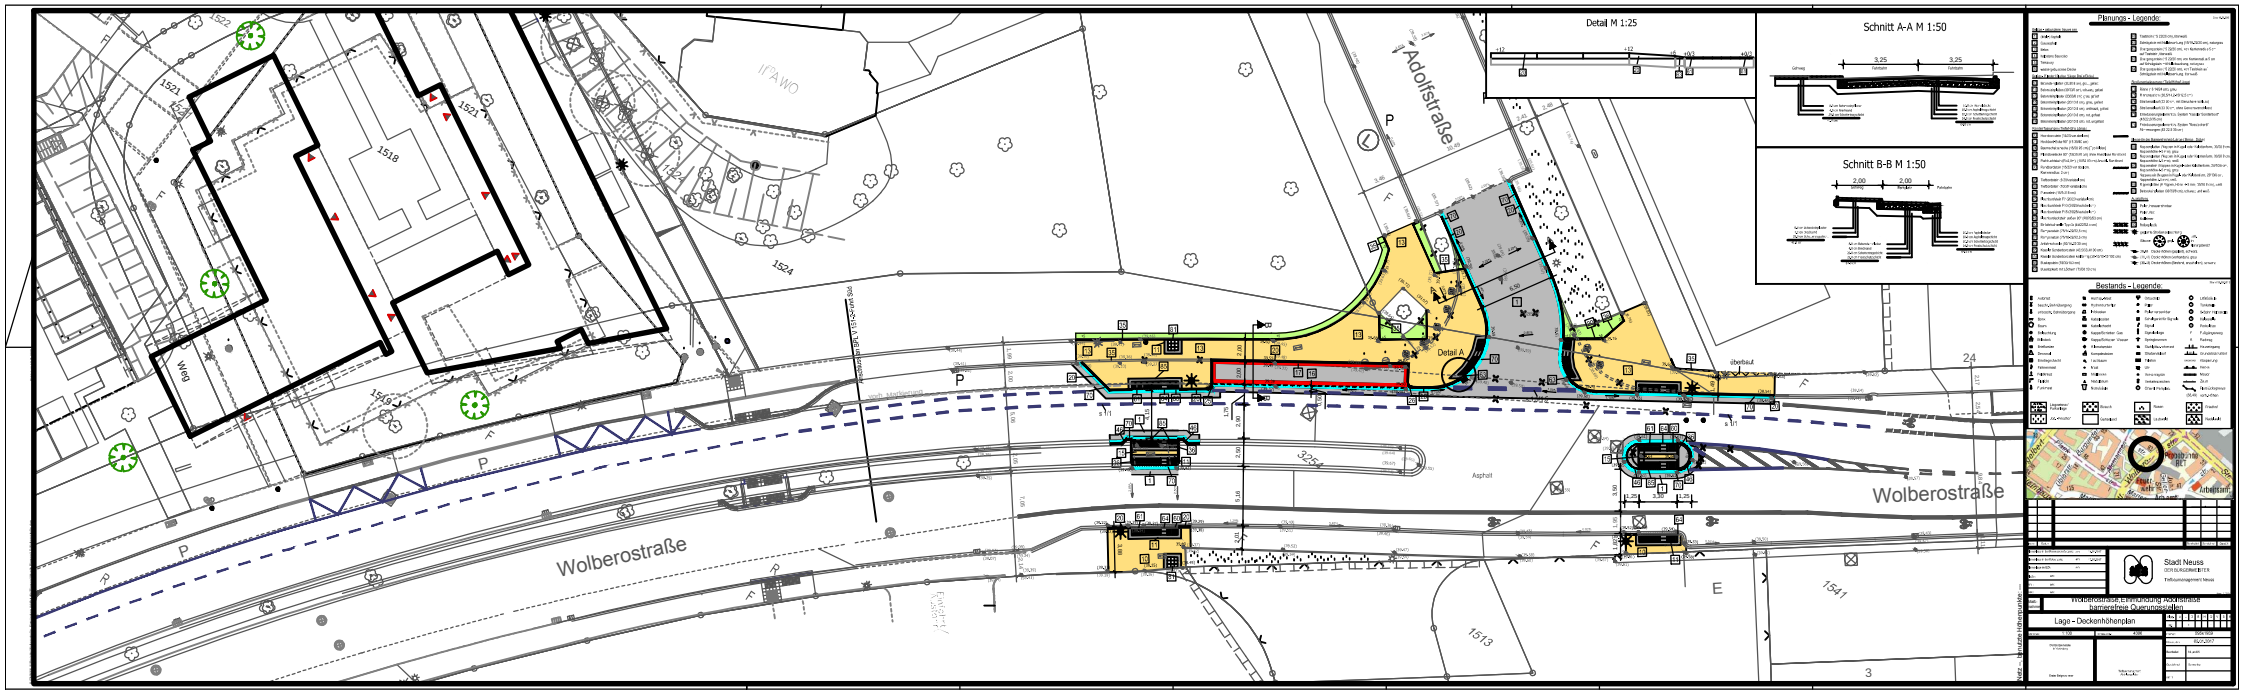
Detail M 1:25
Schnitt A-A M 1:50
Schnitt B-B M 1:50
Planungs - Legende:
Bestands - Legende:
Adolfstraße
Wolberostraße
Wolberostraße
Detail A
Stadt Neuss
Lage - Dockenhöhenplan