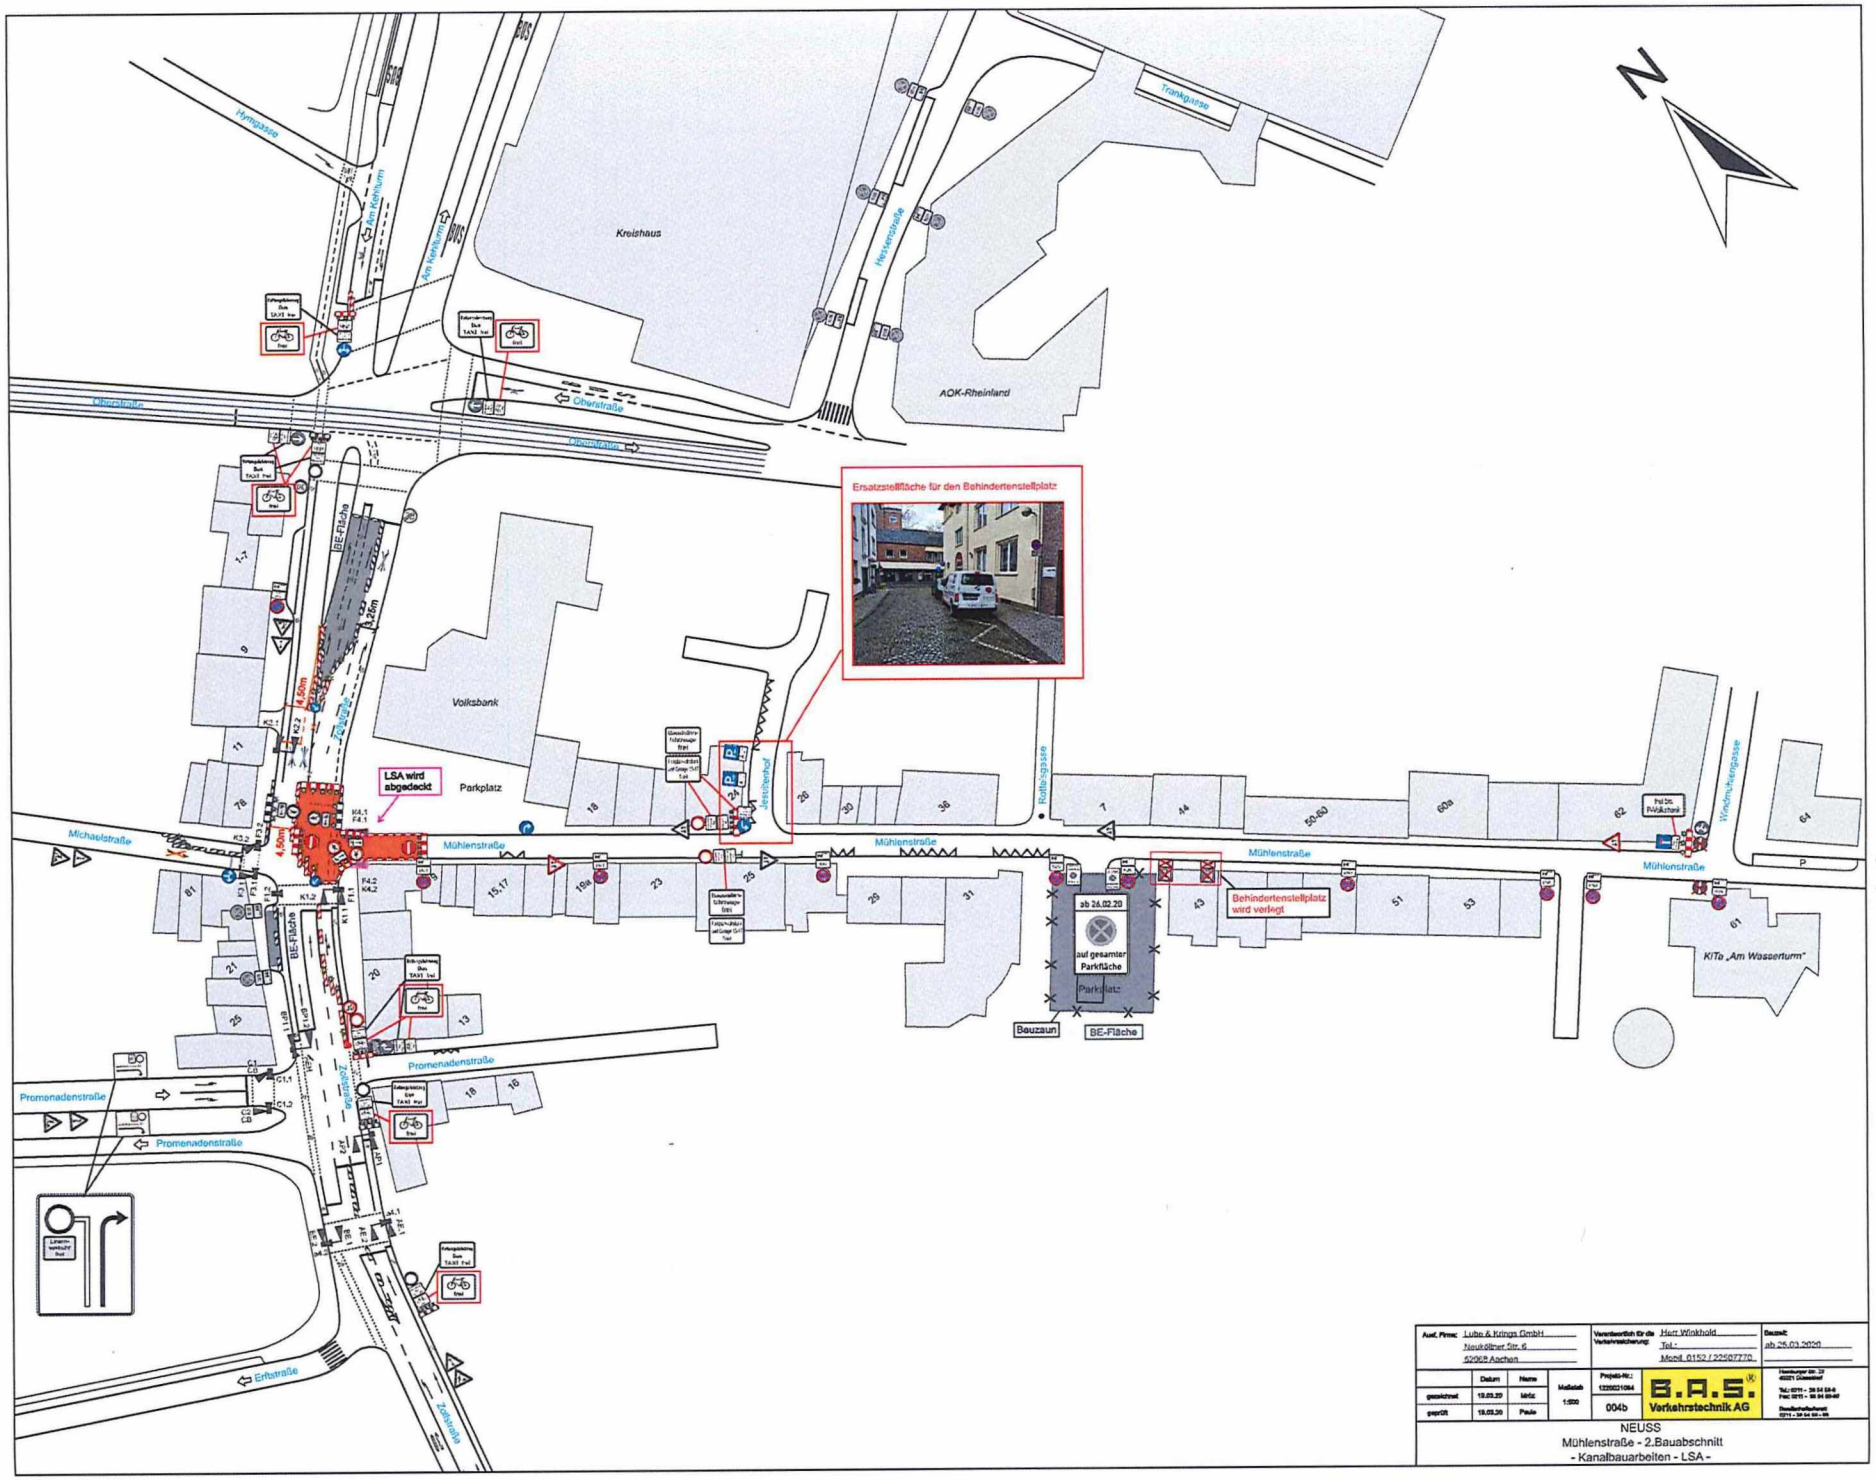

Ausf. Firma:	Lube & Krings GmbH Neuköllner Str. 6 52068 Aachen			Verantwortlich für die Verkehrsabsicherung:	Hert Winkhold Tel.: Mobil: 0152 / 22507770
	Datum	Name	Maßstab	Projekt-Nr.: 12250021064	B.A.S. Verkehrstechnik AG
gezeichnet	18.03.20	Mrtz	1:500	004b	
geprüft	18.03.20	Paulo			

Datum: ab 26.03.2020

NEUSS
Mühlenstraße - 2.Bauabschnitt
- Kanalbauarbeiten - LSA -