Endausbau 2.3A

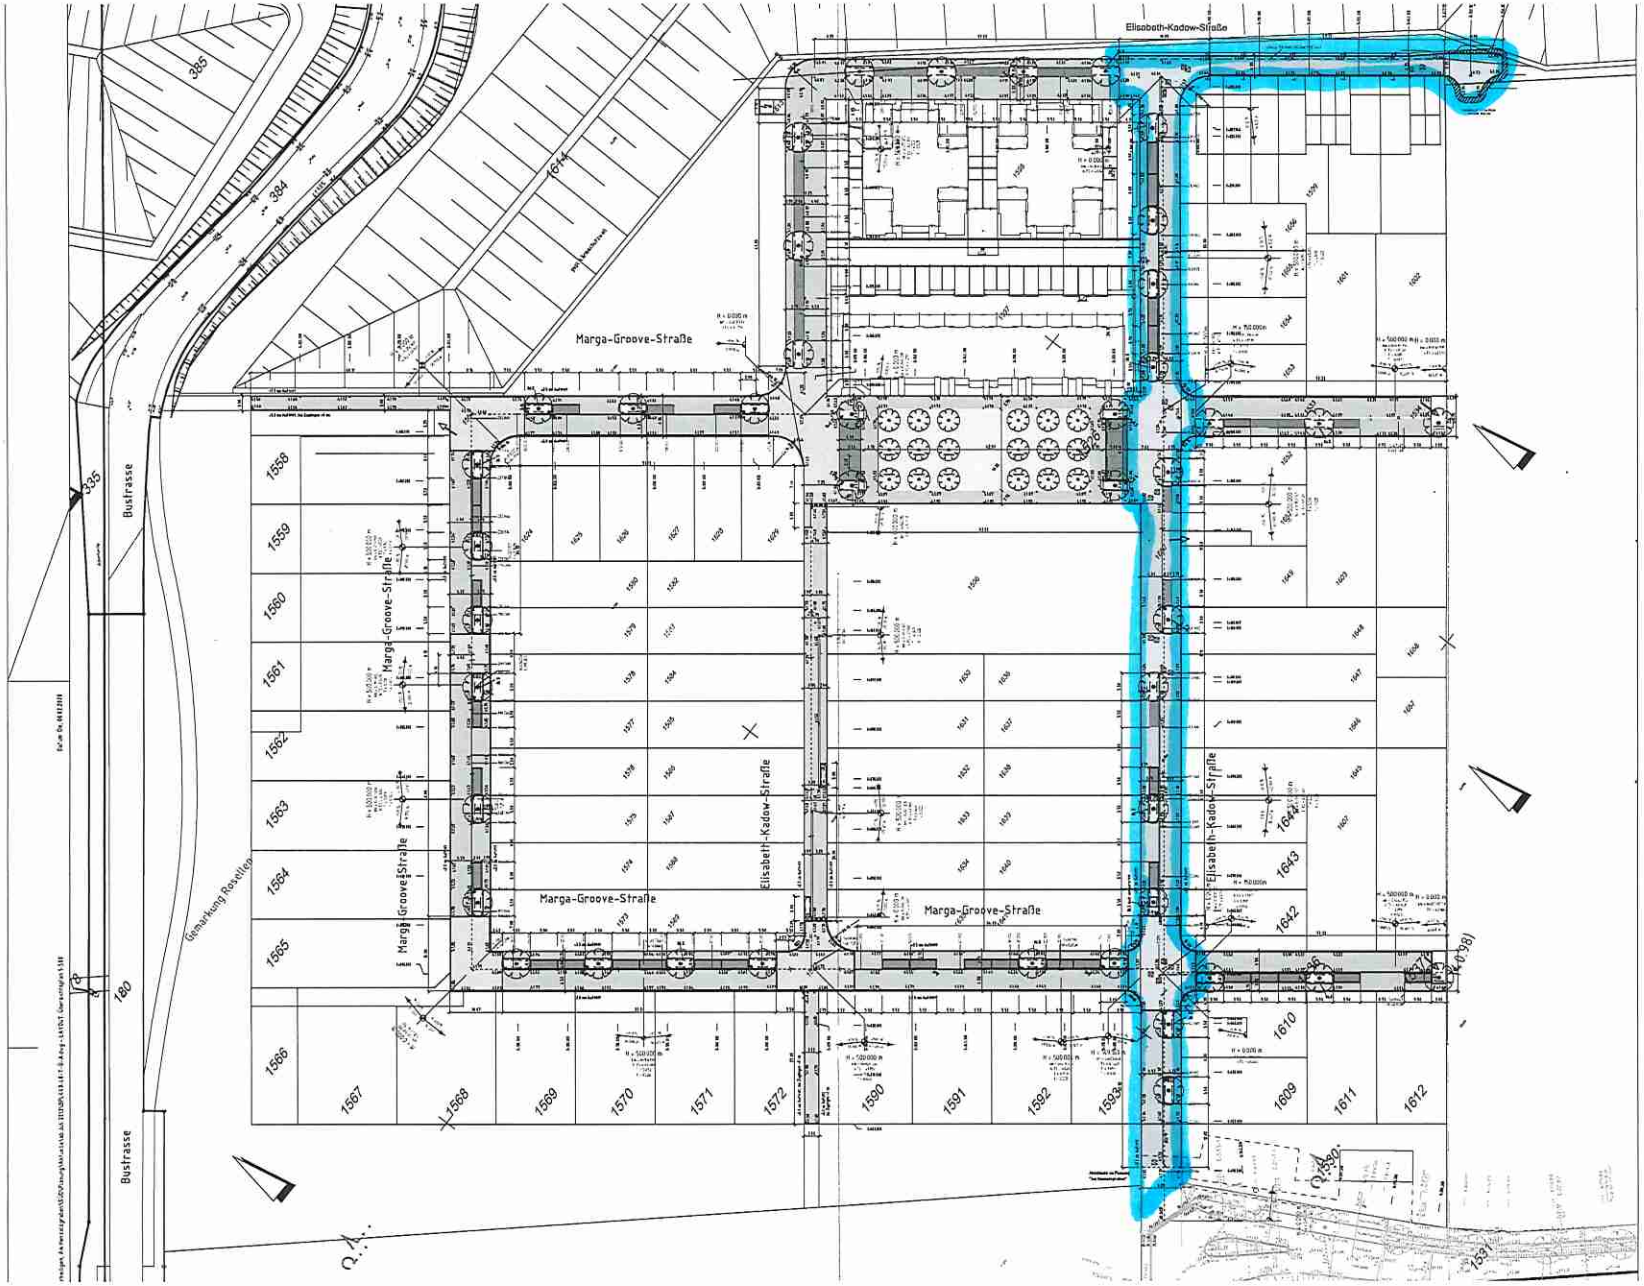

Legende:

Verkehrszeichen	Baum entfallend
Kappe/Schieber Wasser	Straßenabläufe entfallend
Kappe/Schieber Gas	Beleuchtung entfallend
Einstiegsschacht	Anschlagsäule
Hydrant unterflur	Briefkasten
Kabelkasten überflur	Fernsprechhäuschen
Kabelkasten unterflur	Feuermelder
Schaltgeräte für Signale	Polizeinotsäule
Umformer	P/P Parkstand/Parkplatz
Leitungsmast	Absperrung
Müllcontainer	Hecke
Poller	Mauer
Poller versenkbar	Zaun
Steckpfosten	38.45 Geplante Deckenhöhen
Bushaltestelle	38.45 Vorhandene Höhen
Hauseingang	238.45 Vorh. Höhen entfallend
Grundstückszufahrt	

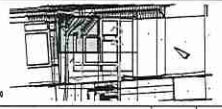

Maßstab 1:10.000

Index	Datum	Gegenstand der Änderung	Bearbeitet	Gezeichnet	Geprüft
		Planvorlage in der Bauausschußsitzung	am:	20.09.2011	
		Planvorlage in der Ratssitzung	am:	16.12.2011	

Grontmij GmbH

Proj.-Nr.	0013
Blatt-Nr.	6
gez.	AW
bearb.	HHK
Datum	23.02.12

Stadt Neuss
DER BÜRGERMEISTER
Tiefbauamt
Abteilung Straßen- und Brückenneubau

Maßnahme: BPL 443, Am Henselsgraben, Neuss-Allerheiligen

Übersicht

Blatt-Nr.	Ü	L	D	G	H	Q	V	S	M
									1