

LED-Tafel
 Fahrbahnsanierung
 vom 12.10.
 bis 24.10.
 Weitere
 Informationen
 unter
 www.
 baustellenradar-
 neuss.de

LED-Tafel
 Fahrbahnsanierung
 vom 12.10.
 bis 24.10.
 Weitere
 Informationen
 unter
 www.
 baustellenradar-
 neuss.de

**Fräs- und
Regulierungsarbeiten**

Asphalтарbeiten

**2x für
Aufbau LED**

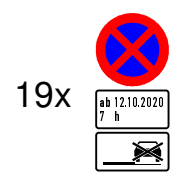
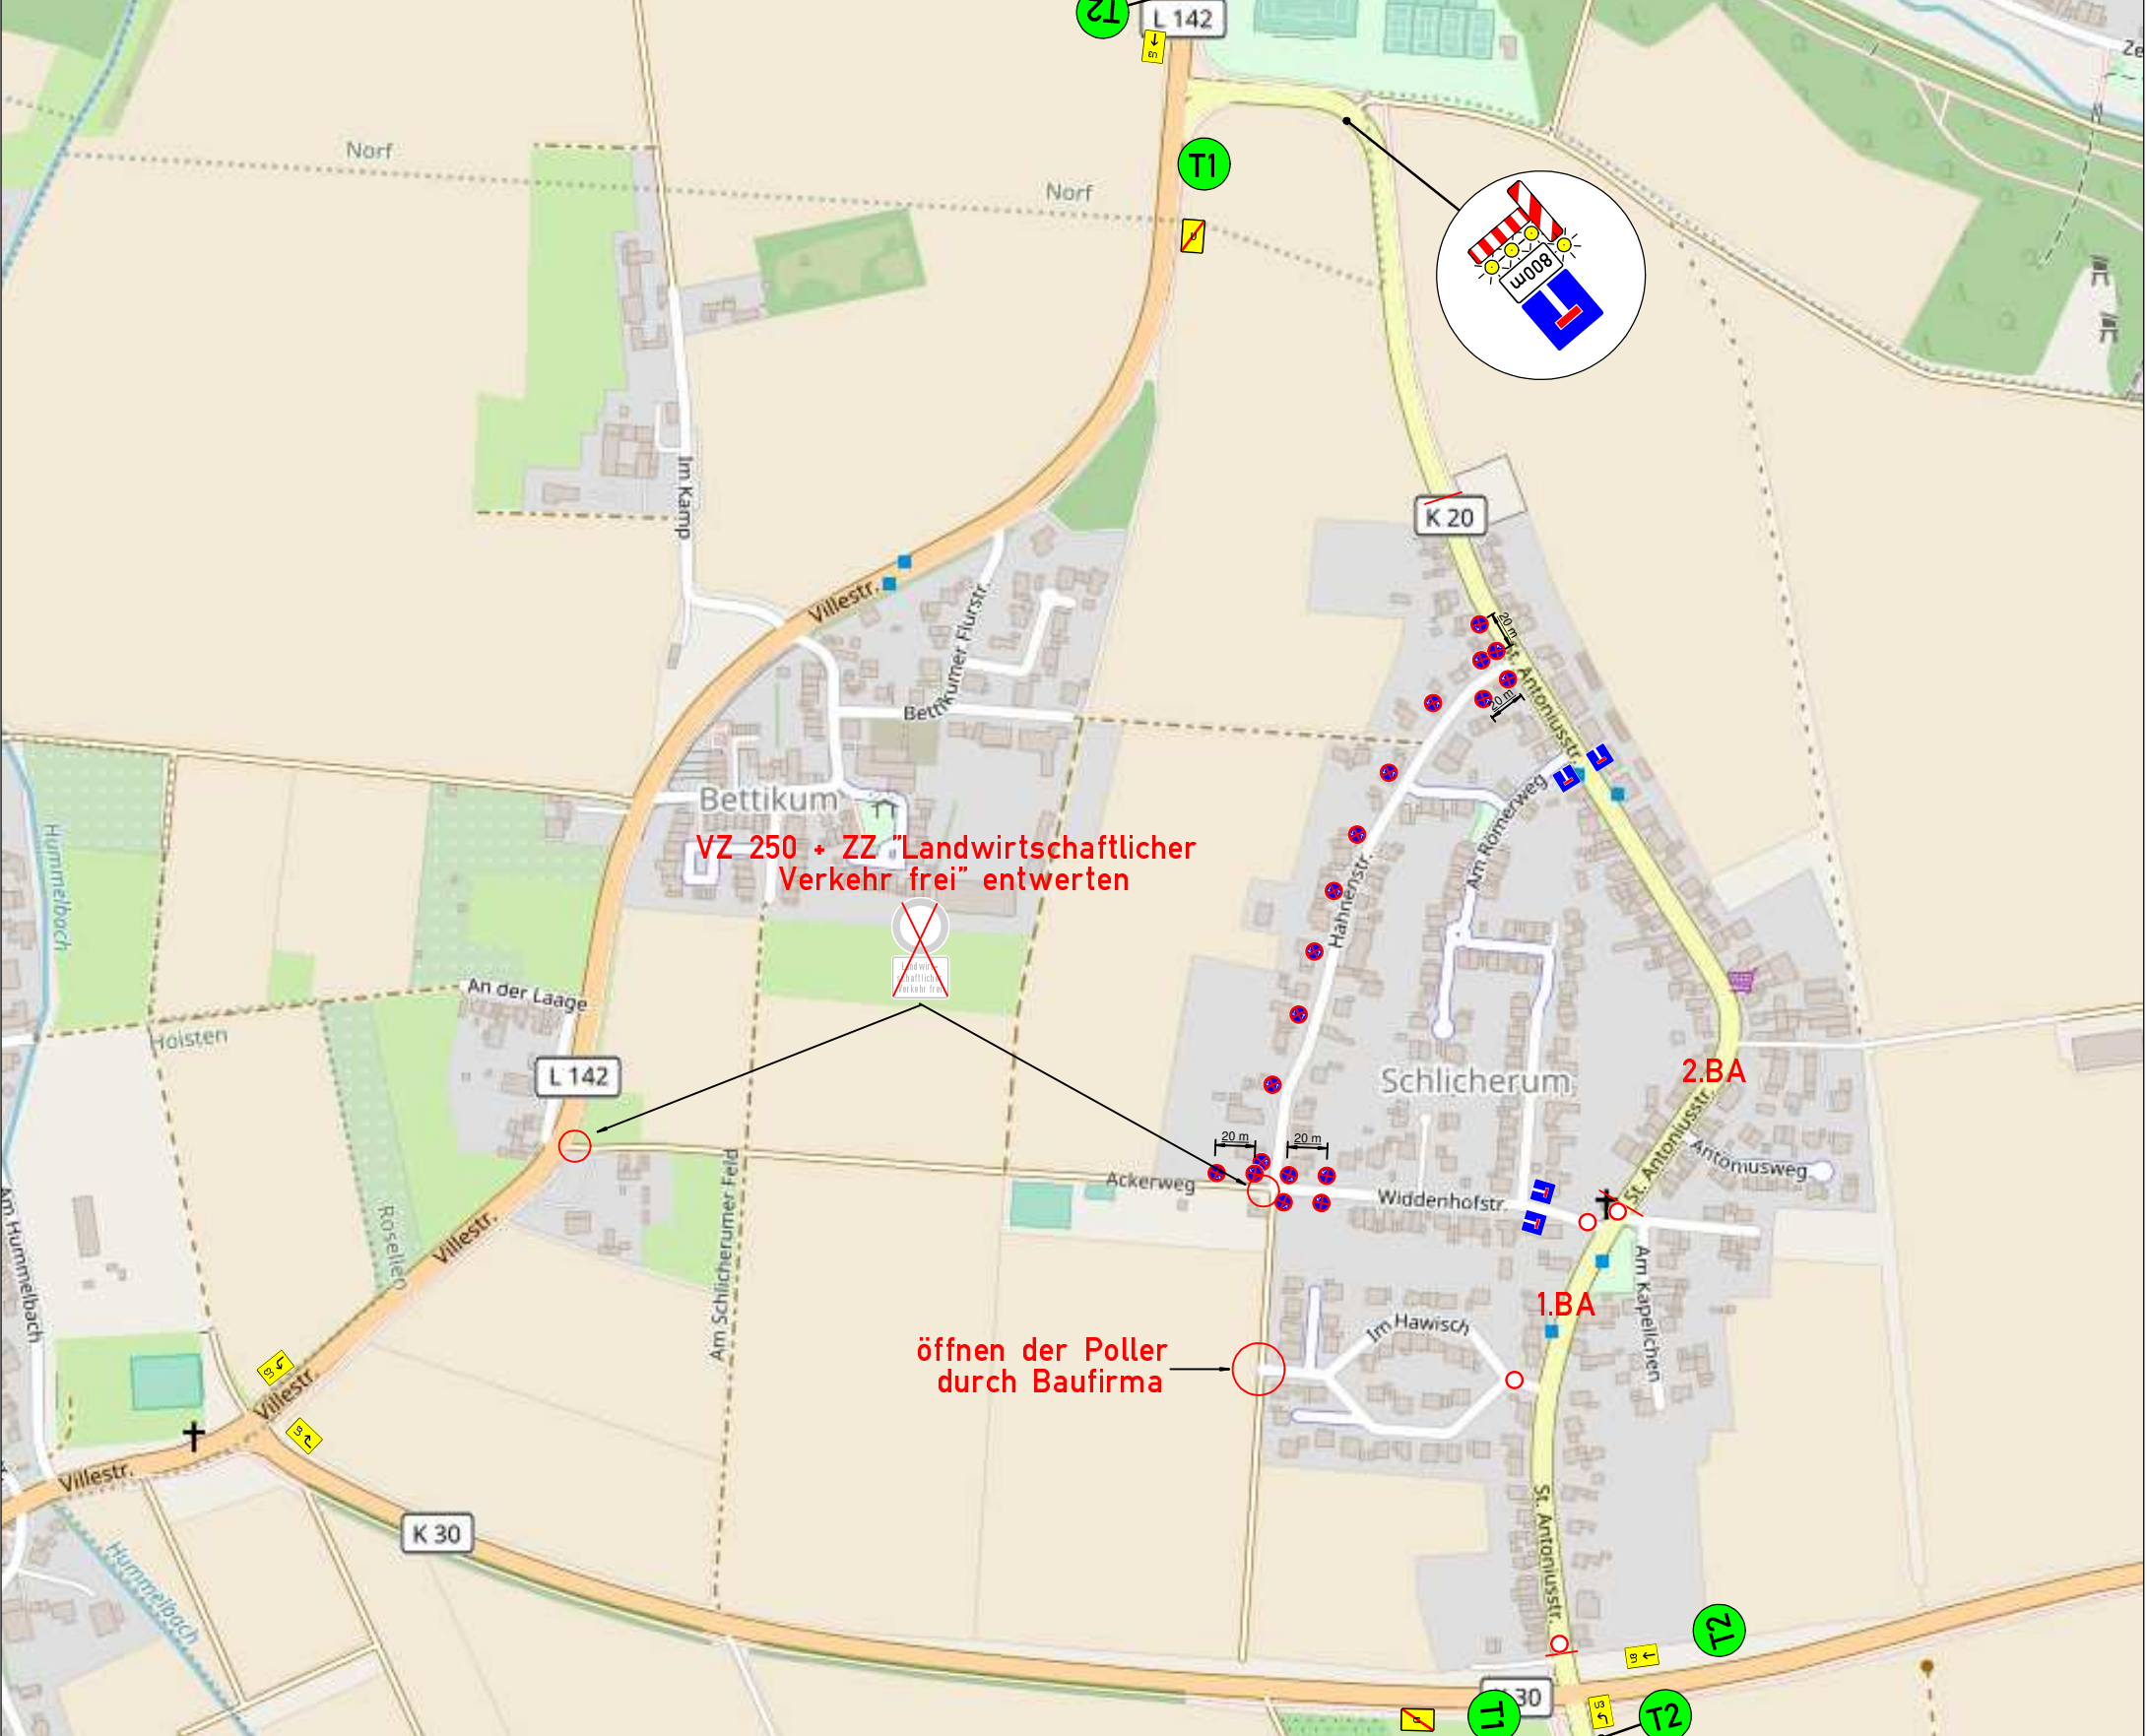
**ab 28.09.2020
7 h**

30x
**ab 12.10.2020
7 h**



VZ 283 sind 4 Tage vor Baubeginn aufzustellen und im Bereich von Seitenstreifen durch VZ 1060-31 (alt:1052-37) zu ergänzen

1. Bauabschnitt

Neuss K20 St. Antoniusstraße	
Geplante Bauzeit:	12.10.2020 - 23.10.2020
Bereitschaftsruf: 0203 - 44 98 99 0	
Bauleiter Verkehrssicherung	Ausführende Baufirma
Marc Bröggelwirth	Tholen
Int. Auftragsnummer: 144062	Bauleiter: Hr. Schneiders 0176 / 15 23 65 04
Unter den Ulmen 134a 47137 Duisburg Tel.: 0203 44 98 99 - 0 Fax: 0203 44 98 99 29 info@vt-ripkens.de	



VZ 283 sind 4 Tage vor Baubeginn aufzustellen und im Bereich von Seitenstreifen durch VZ 1060-31 (alt:1052-37) zu ergänzen

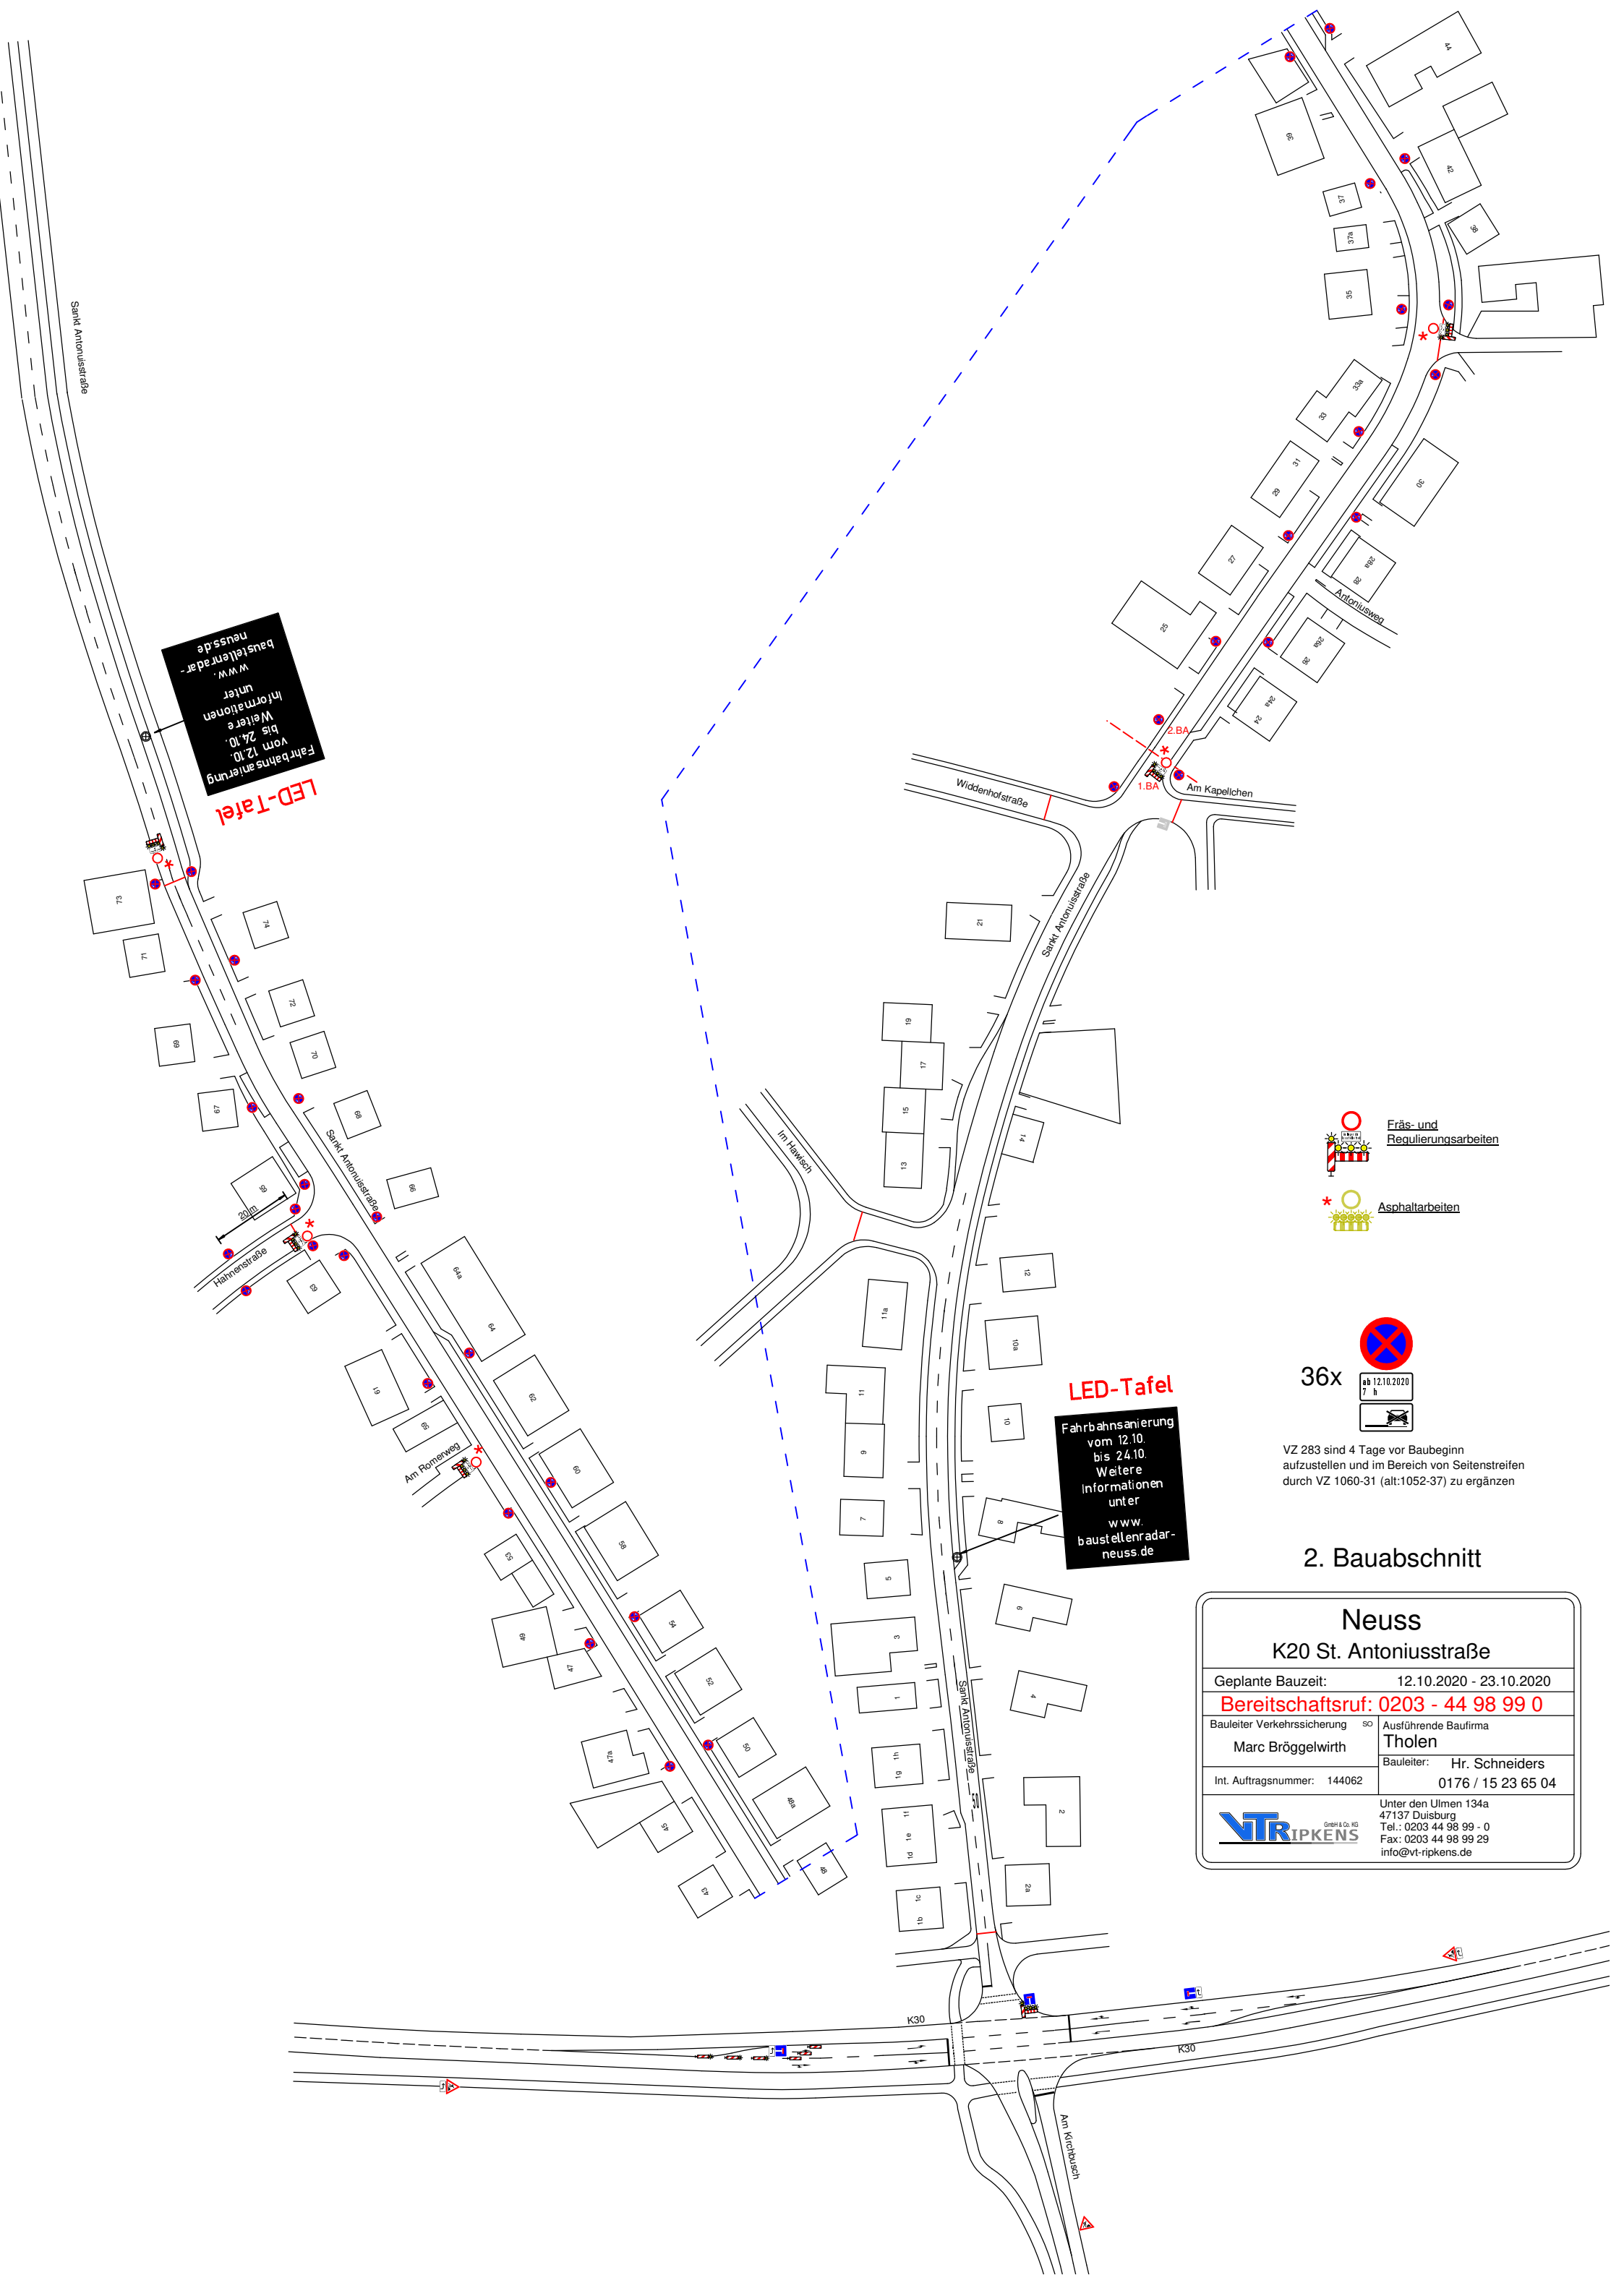
2x


 Durchfahrt Sankt Antoniusstr. gesperrt

3x

 Durchfahrt Sankt Antoniusstr. gesperrt

 folgen

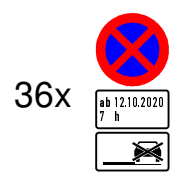
Neuss K20 St. Antoniusstraße	
Geplante Bauzeit:	12.10.2020 - 23.10.2020
Bereitschaftsruf: 0203 - 44 98 99 0	
Bauleiter Verkehrssicherung	Ausführende Baufirma
Marc Bröggelwirth	Tholen
Int. Auftragsnummer: 144062	Bauleiter: Hr. Schneiders 0176 / 15 23 65 04
	
Unter den Ulmen 134a 47137 Duisburg Tel.: 0203 44 98 99 - 0 Fax: 0203 44 98 99 29 info@vt-ripkens.de	



LED-Tafel
 Fahrbahnsanierung
 vom 12.10.
 bis 24.10.
 Weitere
 Informationen
 unter
 www.
 baustellenradar-
 neuss.de

LED-Tafel
 Fahrbahnsanierung
 vom 12.10.
 bis 24.10.
 Weitere
 Informationen
 unter
 www.
 baustellenradar-
 neuss.de

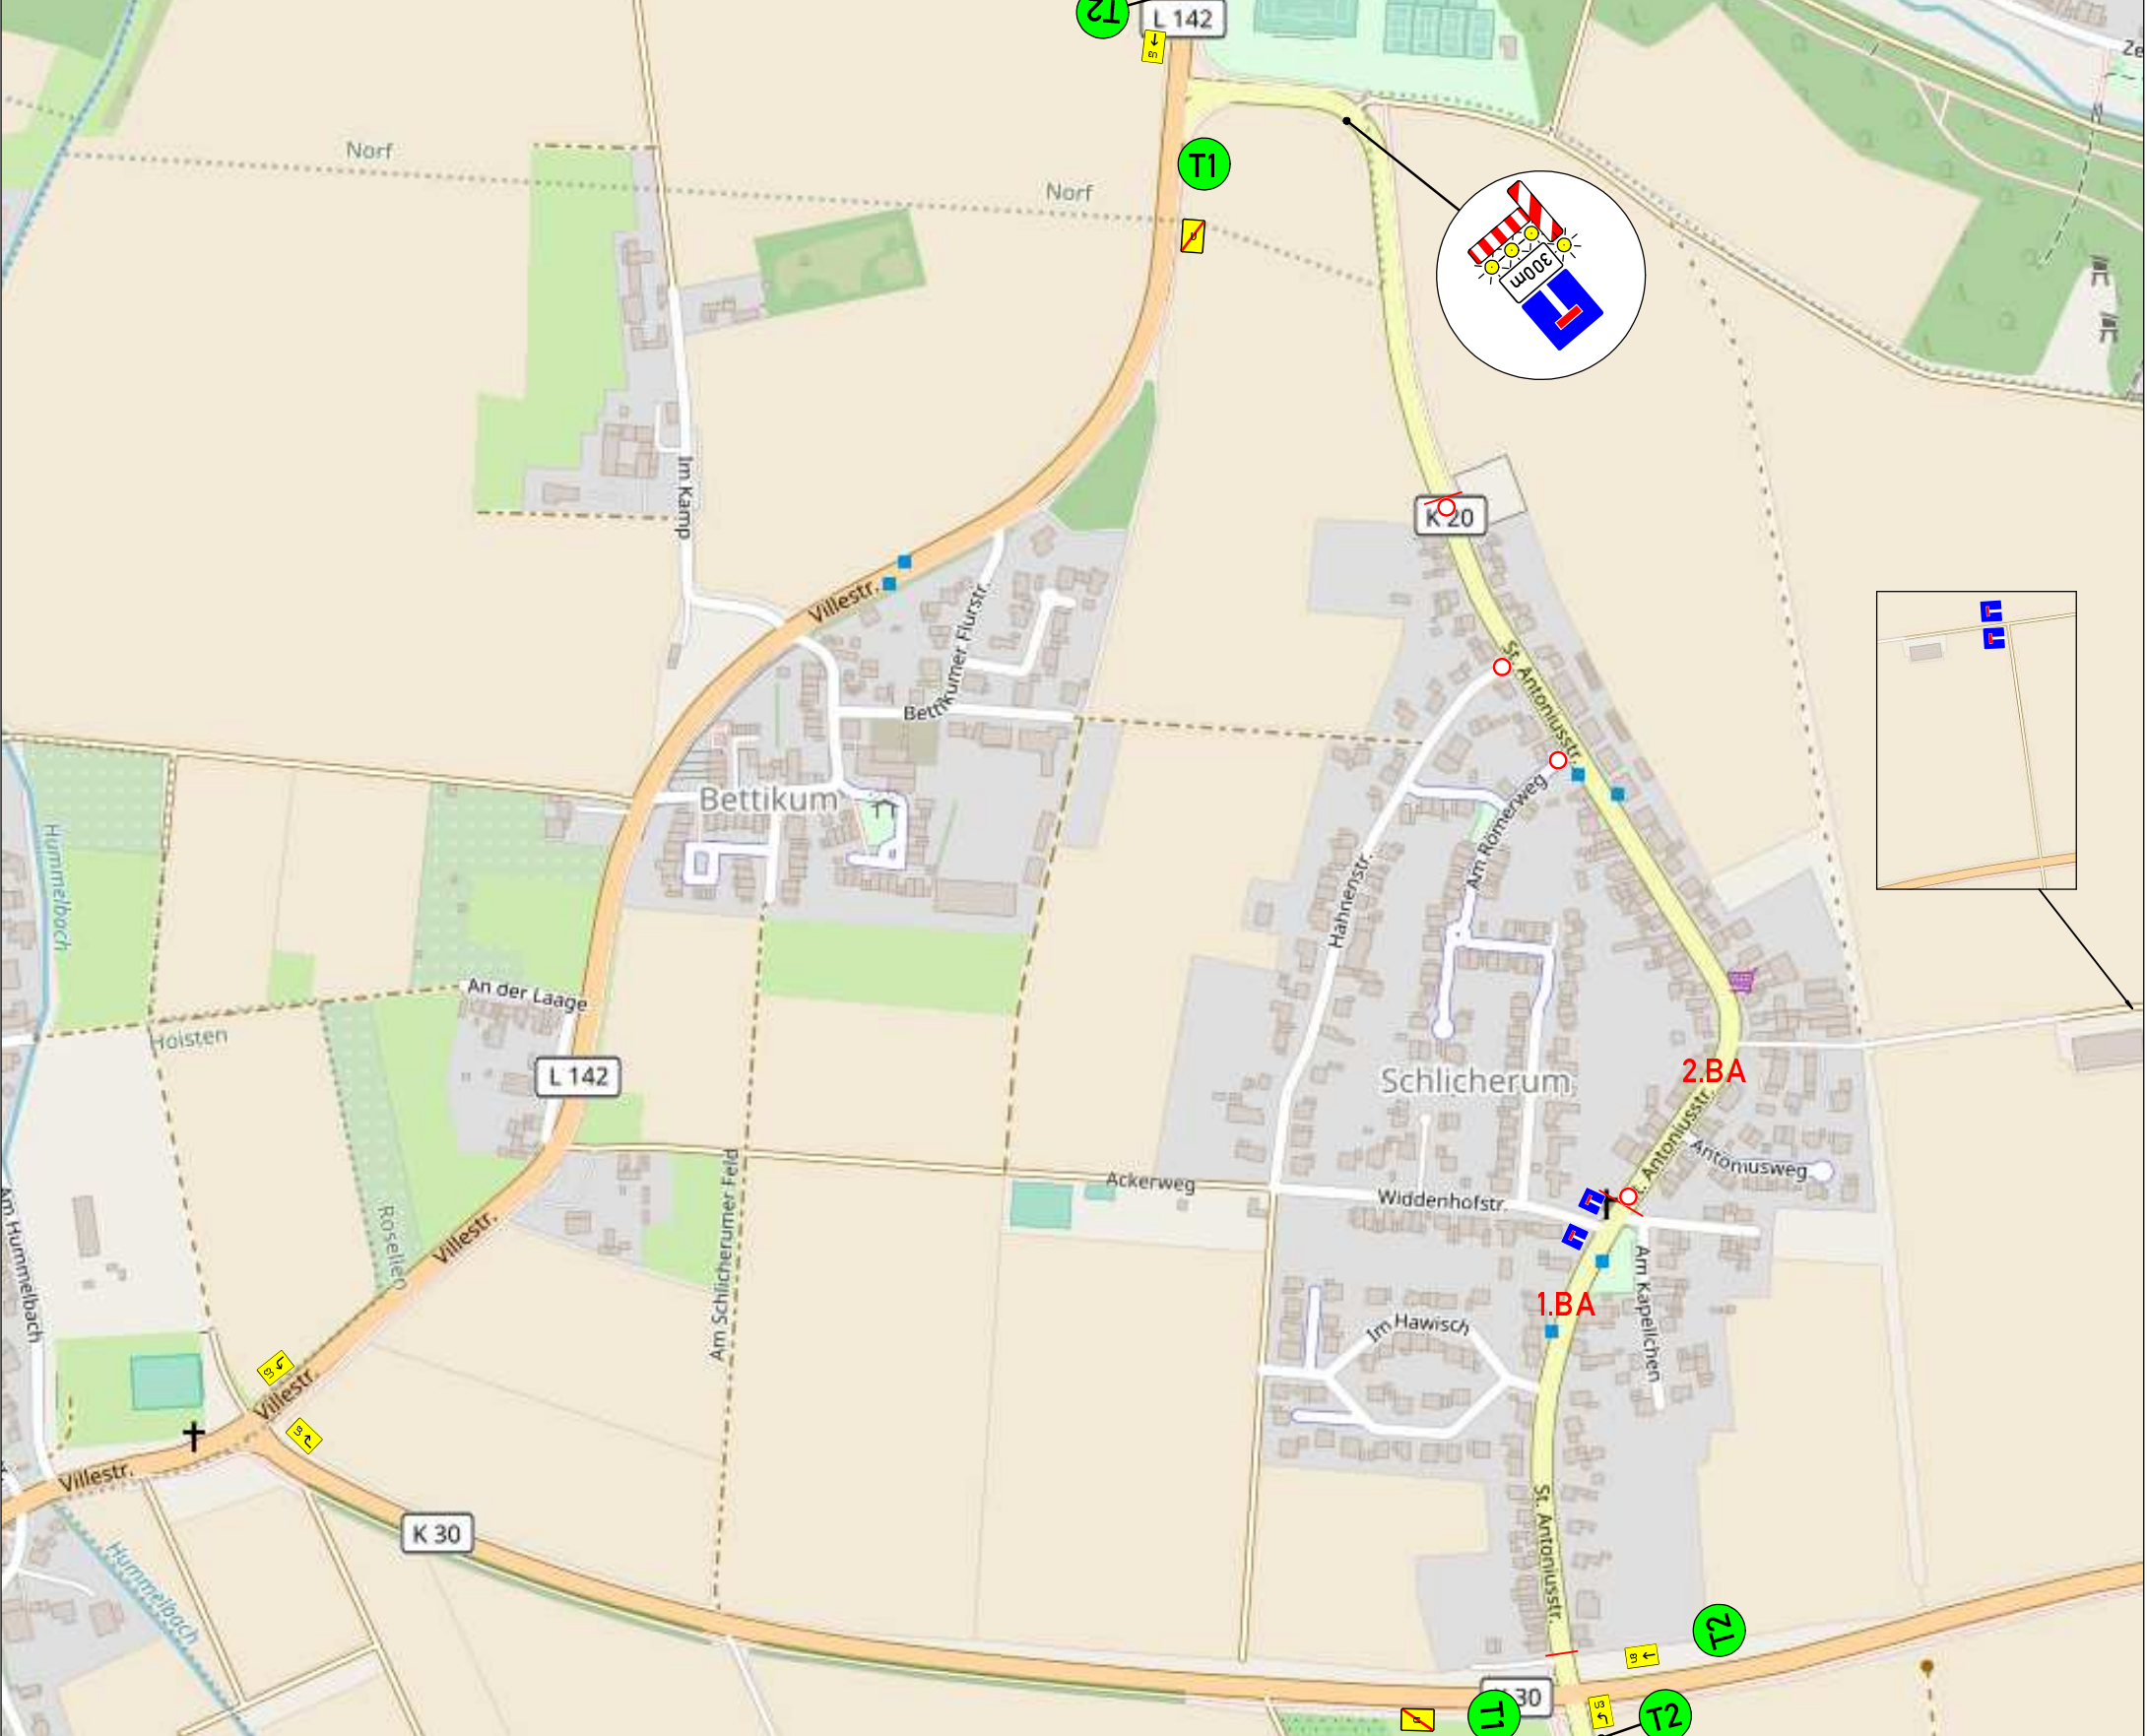
-  Fräs- und
Regulierungsarbeiten
-  Asphaltarbeiten



VZ 283 sind 4 Tage vor Baubeginn aufzustellen und im Bereich von Seitenstreifen durch VZ 1060-31 (alt:1052-37) zu ergänzen

2. Bauabschnitt

Neuss K20 St. Antoniusstraße	
Geplante Bauzeit: 12.10.2020 - 23.10.2020	
Bereitschaftsruf: 0203 - 44 98 99 0	
Bauleiter Verkehrssicherung	Ausführende Baufirma
Marc Bröggelwirth	Tholen
Int. Auftragsnummer: 144062	Bauleiter: Hr. Schneiders 0176 / 15 23 65 04
 Unter den Ulmen 134a 47137 Duisburg Tel.: 0203 44 98 99 - 0 Fax: 0203 44 98 99 29 info@vt-ripkens.de	



2x



Durchfahrt
Sankt
Antoniusstr.
gesperrt

3x



Durchfahrt
Sankt
Antoniusstr.
gesperrt
U3
folgen

Neuss	
K20 St. Antoniusstraße	
Geplante Bauzeit:	12.10.2020 - 23.10.2020
Bereitschaftsruf: 0203 - 44 98 99 0	
Bauleiter Verkehrssicherung	Ausführende Baufirma
Marc Bröggelwirth	Tholen
Bauleiter:	Hr. Schneiders
Int. Auftragsnummer: 144062	0176 / 15 23 65 04
VT RIPKENS	
Unter den Ulmen 134a 47137 Duisburg Tel.: 0203 44 98 99 - 0 Fax: 0203 44 98 99 29 info@vt-ripkens.de	