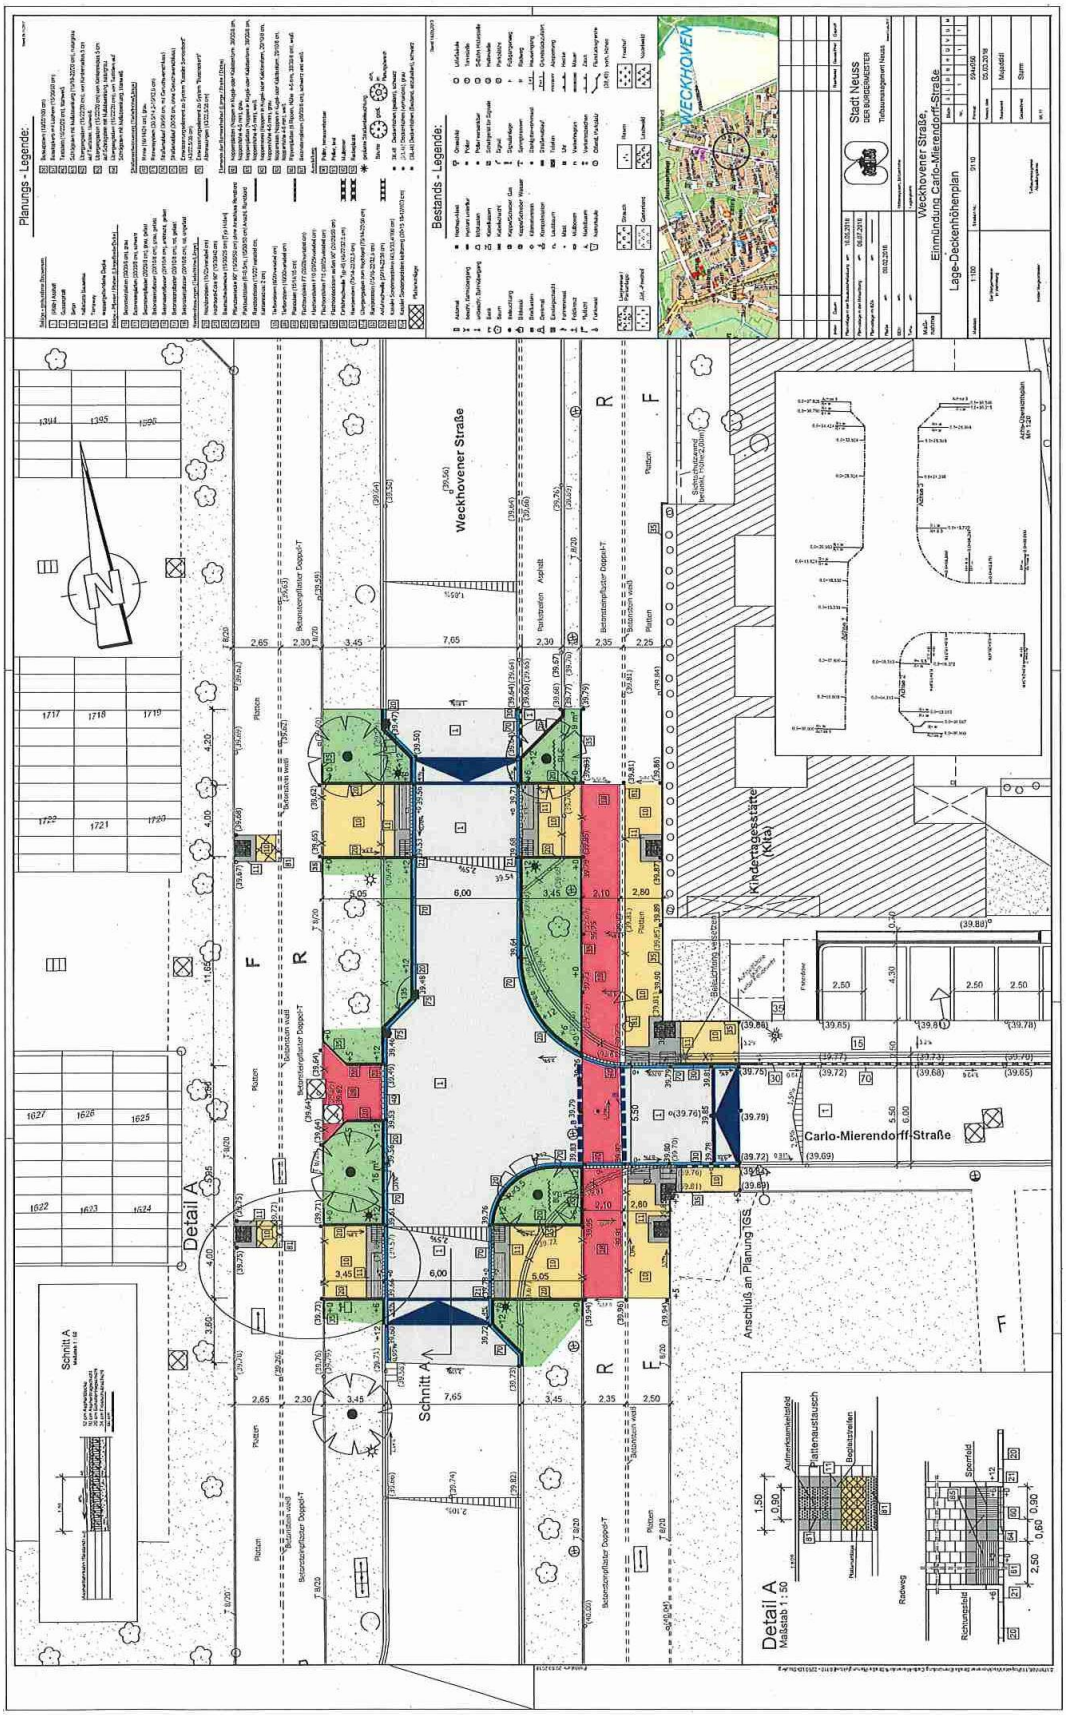
Planungs - Legende:
Bestands - Legende:
Weckhovener Straße, Einmündung Carlo-Mierendorff-Straße
Lage-Deckenhöhenplan
Stadt Neuss
DER RHEINMETROPOLE
Weckhovener Straße
Carlo-Mierendorff-Straße
Kindertagesstätte (Kita)
Detail A
Schnitt A
Anschluß an Planung GS
Detail A
Maßstab 1 : 50
Aufmerksamkeitsfeld
Plattenaustausch
Bodenstreifen
Radweg
Sperrfeld
Richtungsfeld