



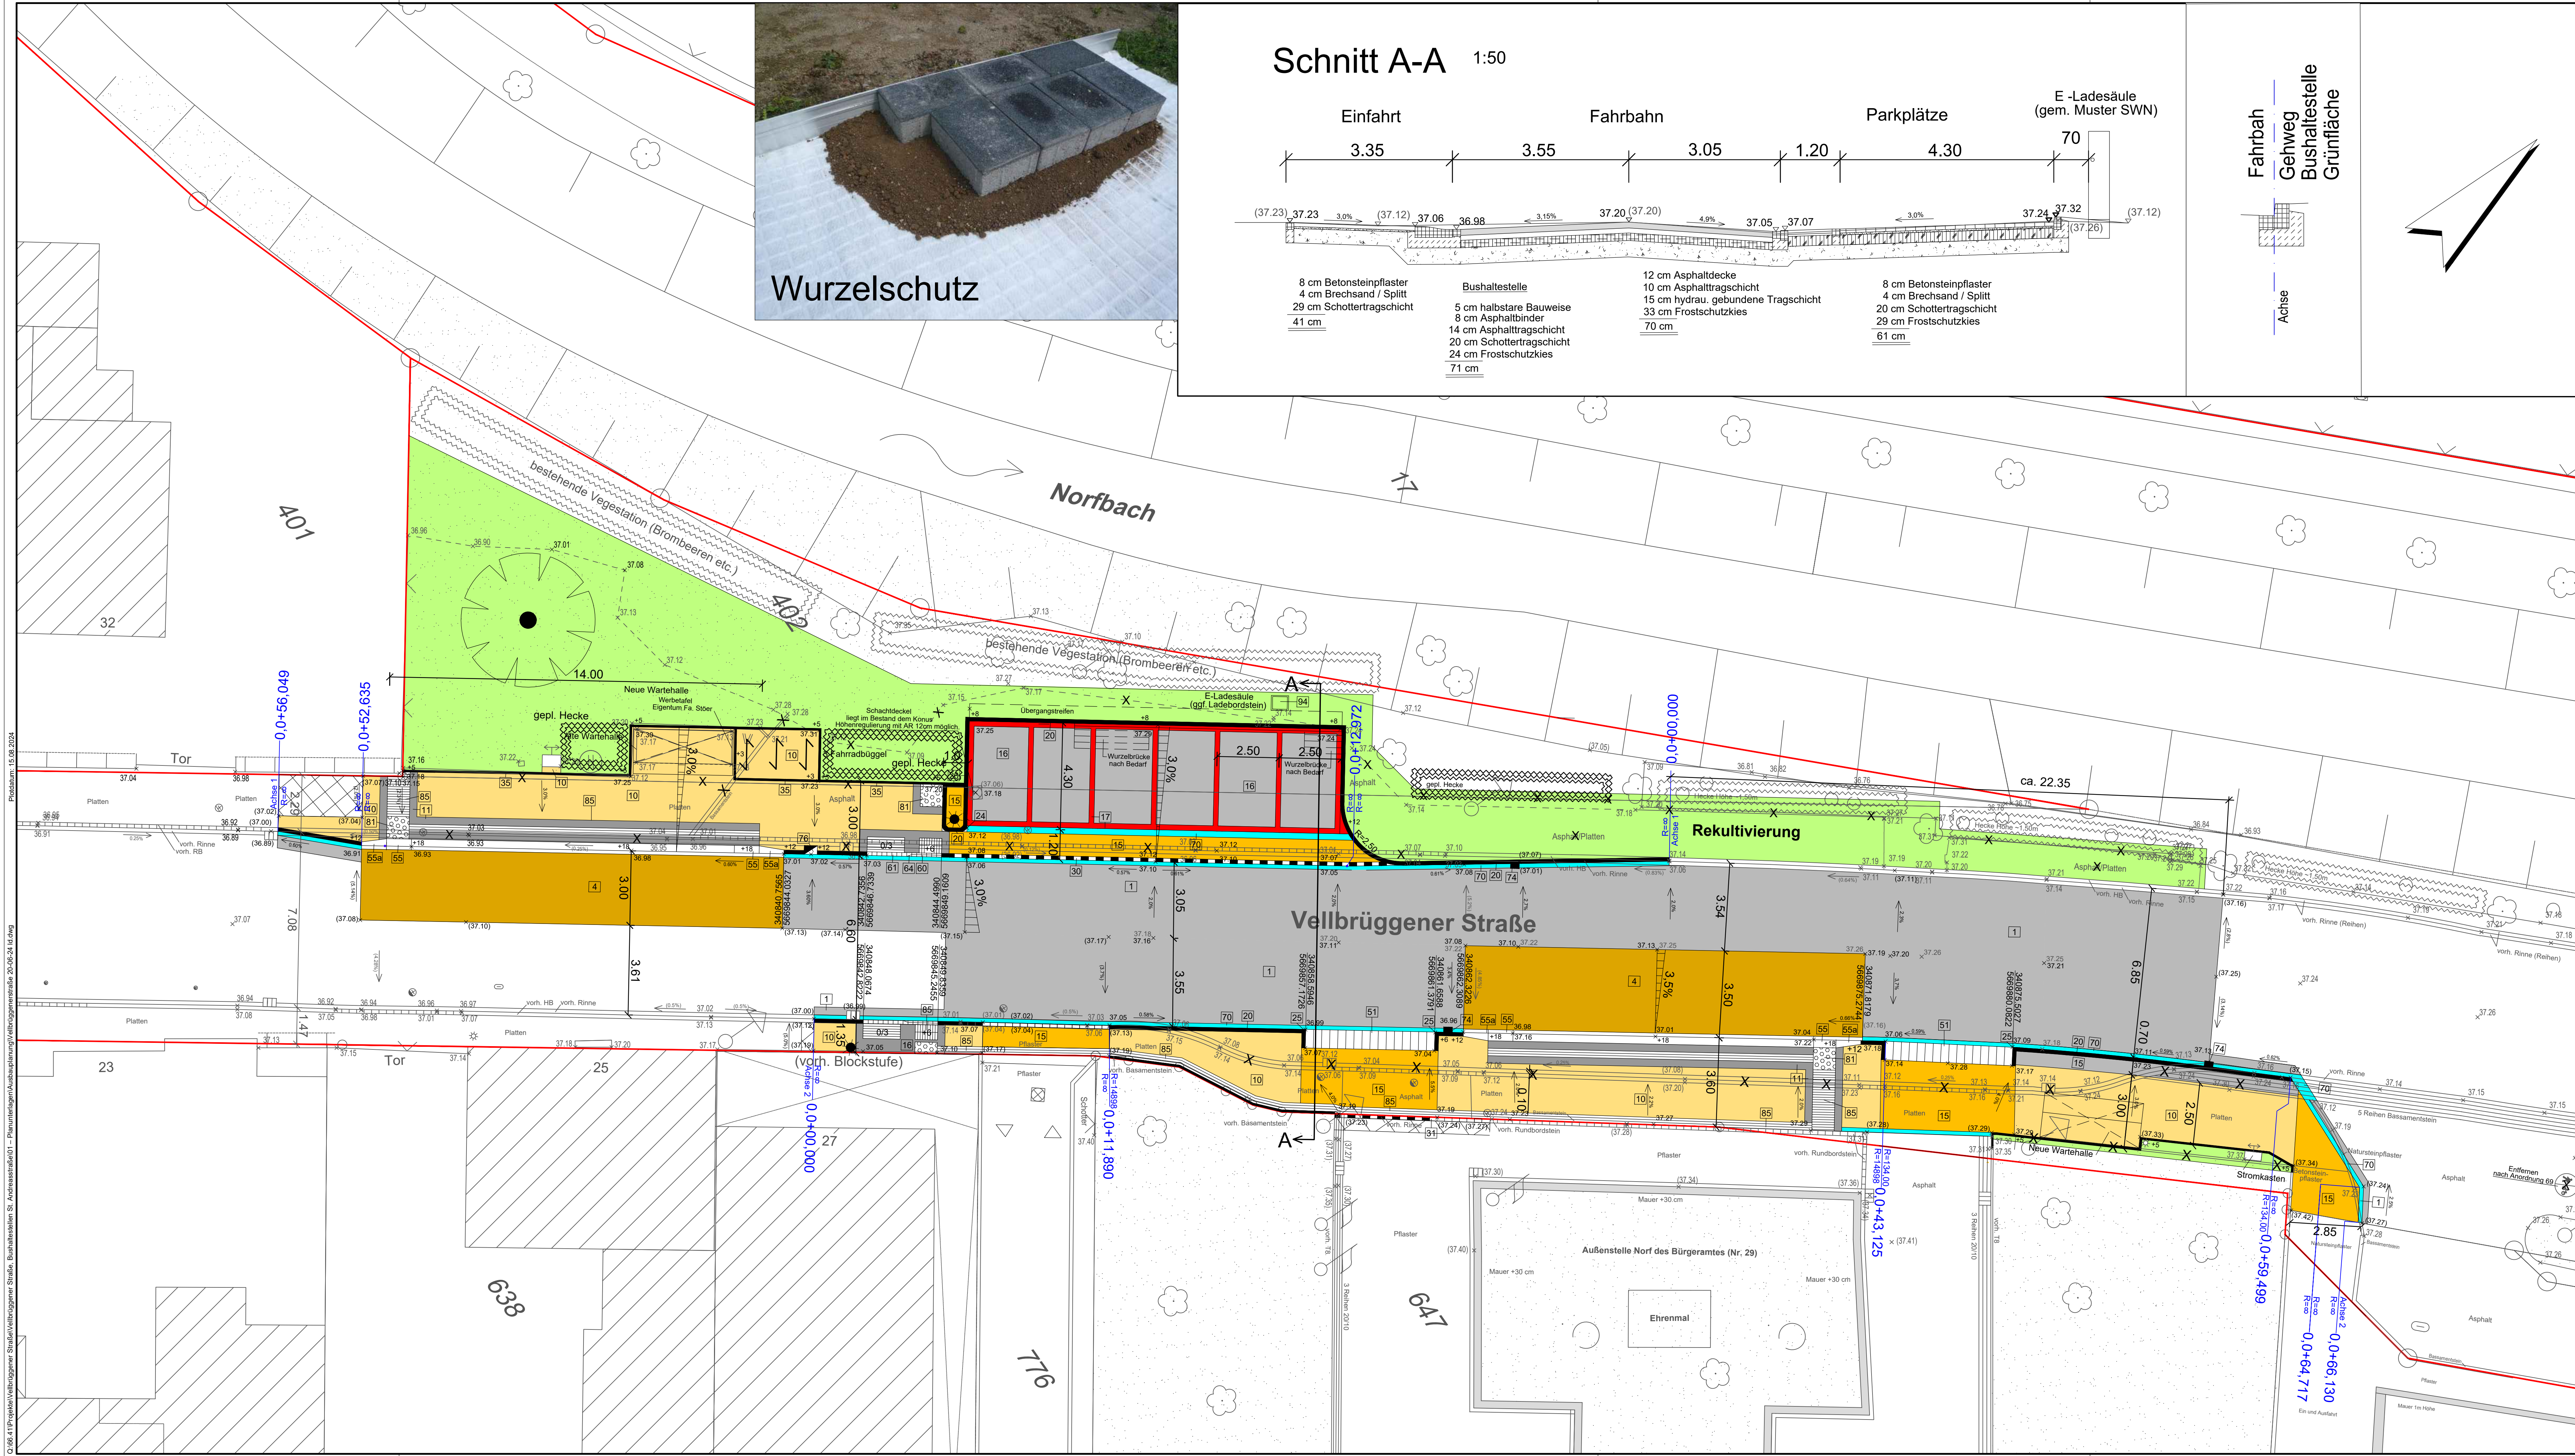

Schnitt A-A 1:50

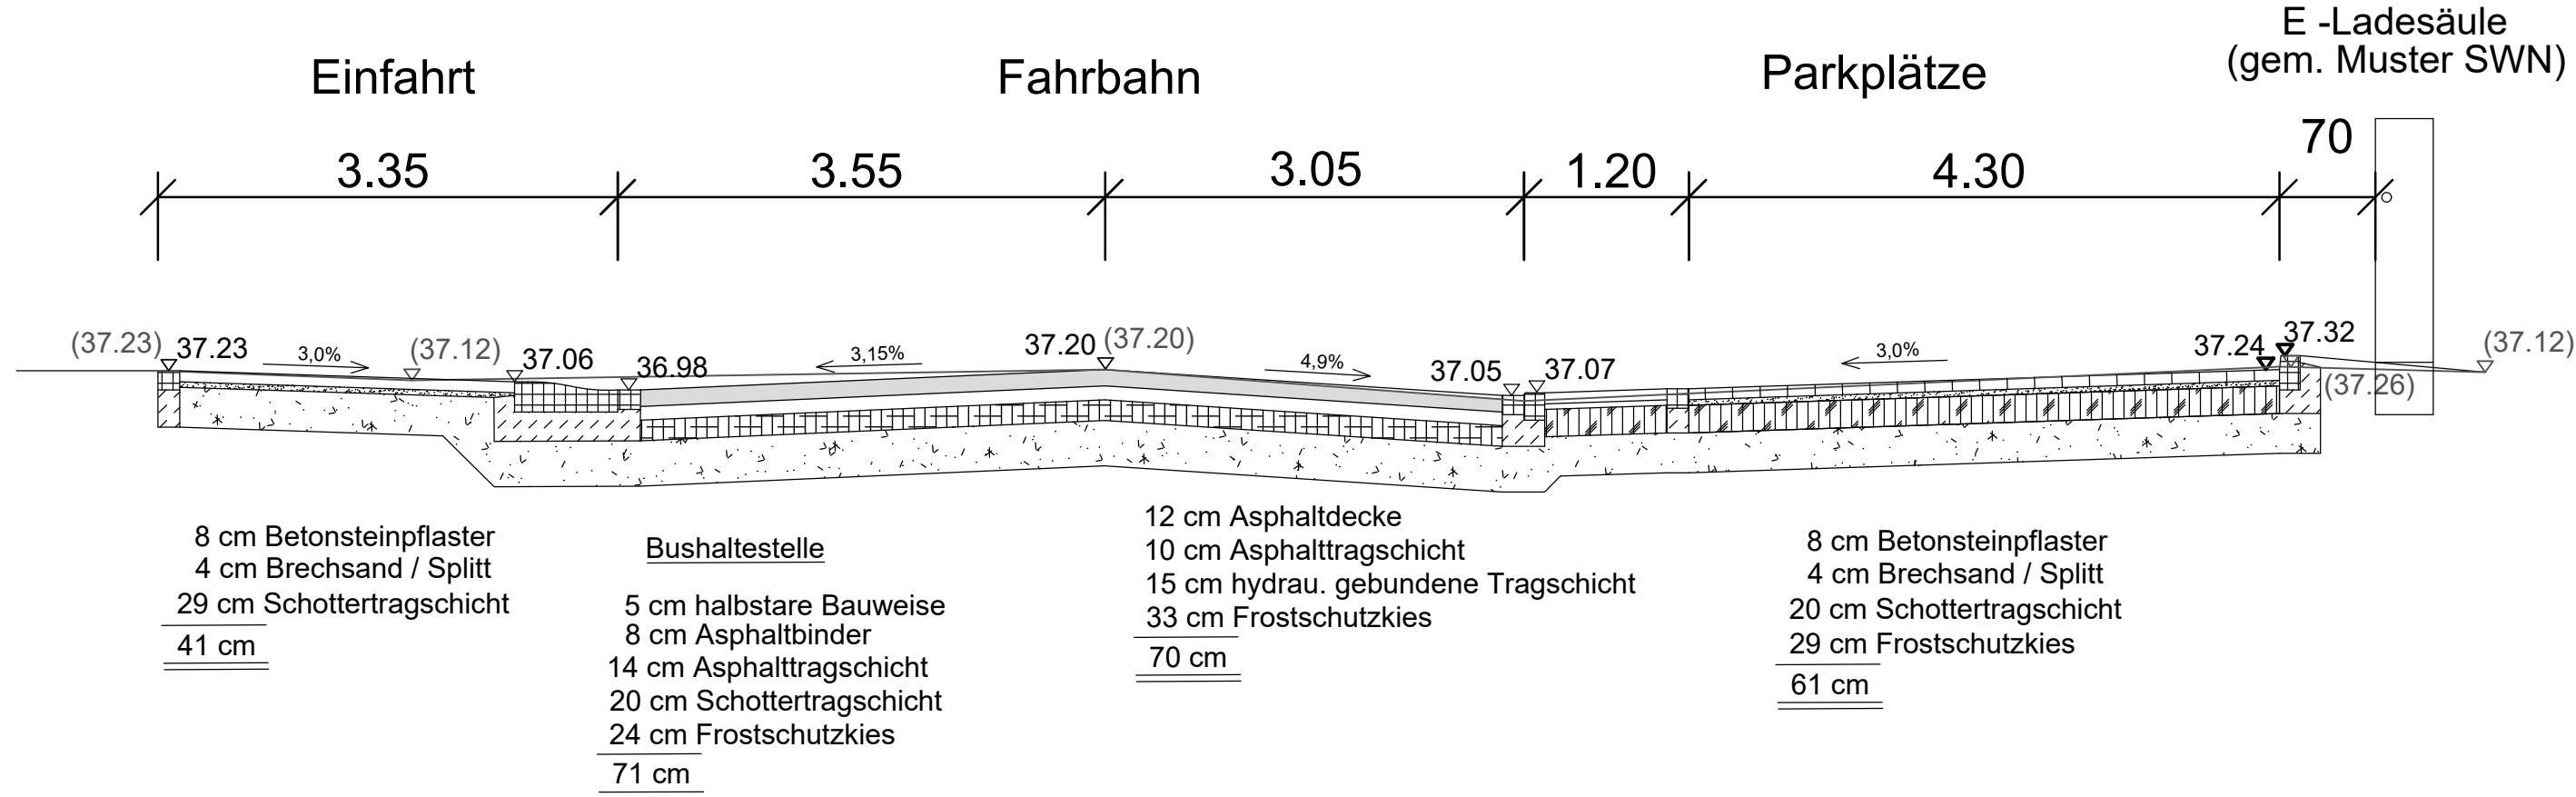

Wurzelerschutz




Planungs - Legende:

- | | | | |
|---|--|--|--|
| Beläge - gebundene Bauweisen | Beläge - Pflaster / Platten (Länge/Breite/Dicke) | Randenbefestigungen (Tiefen/Höhen/Länge) | Elemente der Barrierefreiheit (Länge / Breite / Dicke) |
| 1 Walz / Asphalt
2 Walz / Asphalt mit Einstreuung
3 Gussasphalt
4 Beton
5 halbtarbare Bauweise
6 wassergebundene Decke | 10 Betonsteinpflaster (30/30/8 cm), grau
11 Betonsteinpflaster (30/30/8 cm), schwarz
13 Betonsteinpflaster (20/20/8 cm), grau, gefast
15 Betonsteinpflaster (20/10/8 cm), grau, gefast
16 Betonsteinpflaster (20/10/8 cm), anthrazit, gefast
17 Betonsteinpflaster (20/10/8 cm), rot, gefast
18 Betonsteinpflaster (20/10/8 cm), rot, ungefast | 20 Hochbordstein (15/25 variabel cm)
22 Wasserelbort
24 Baumscheibendecke (15/30/25 cm) [Typ: Hiden]
26 Pflanzbeetecke 90° (15/30/50 cm) ohne Anschluss Rundbord
28 Parkkuchstein (R=0,5m), (15/30/50 cm) Anschluss Rundbord
30 Rundbordstein (15/22 variabel cm, Kantenniveau: 2 cm)
31 Rundbordstein (15/22 variabel cm, Kantenniveau: 5 cm)
34 Winkelrandstein (8/40/50 cm)
35 Tiefbordstein (8/20 variabel cm)
36 Tiefbordstein (10/30 variabel cm)
40 Plankstein (15/14/15 cm)
45 Flachbordstein F10 (20/25 variabel cm)
50 Einfaßschwelle Typ 45 (45/22/32,5 cm)
51 Rampenstein (75/14-22/32,5 cm)
51a Übergangstein zum Hochbord (75/14-22/50,0 cm)
52 Rampenstein (75/16-22/32,5 cm)
53 Anfaßschwelle (50/14-22/30 cm) | 81 Noppenplatten (Noppen in Kugel- oder Kalkform, 30/30 cm, Noppenhöhe 4-5 mm), weiß
85 Rippenplatten (6 Rippen, Höhe 4-5 mm, 30/30/8 cm), weiß
87 Betonsteinpflaster (30/30/8 cm), schwarz und weiß |
| | | Ausstattung | |
| | | 90 Poller, herausnehmbar
91 Poller, fest
92 Fahrradbügel
93 Reibeplastik
94 Ladesäule
95 Ladebordstein (15/25/100 cm)
96 Wurzelkammersystem | |
| | | geplante Straßenbeleuchtung | |
| | | Bäume
● 38.48 Deckenhöhen (geplant), schwarz
● 38.48 Deckenhöhen (vorhanden), (250)
● (38.48) Deckenhöhen (Bestand, anschauen), schwarz | |
| | | Materialumlage
neue Deckschicht | |

Bestands - Legende:

- | | | | |
|--|---|--|---|
| Automat
beschr. Bahnübergang
unbeschr. Bahnübergang
Bank
Baum
Beleuchtung
Bildstock
Briefkasten
Denkmal
Einsteigegast
Fahnenmast
Feldkreuz
Flutlicht
Funkmast
Hochsp.-Mast | Hydrant unterfurr
Infokasten
Kabelkasten
Kabelschacht
Kappe/Schieber Gas
Kappe/Schieber Wasser
Kilometerstein
Kompartiment
Laubbaum
Mast
Müllboxen
Nadelbaum
Nadelbaum
Ortschild
Poller | Poller versenkbar
Schaltgerät für Signale
Signal
Signalanlage
Springbrunnen
Stahlgitter-rohrmast
Straßenablauf
Telefon
Uhr
Verkehrsgitter
Verkehrsschild
Öffentl. Parkplatz
Lichtschale
Tafelstelle
S-Bahn Haltestelle | Haltestelle
Parkplätze
Fußgängerweg
Radweg
Hauszugang
Absperrung
Zaun
Flurstückgrenze
Privat
Stadtgrenze |
|--|---|--|---|

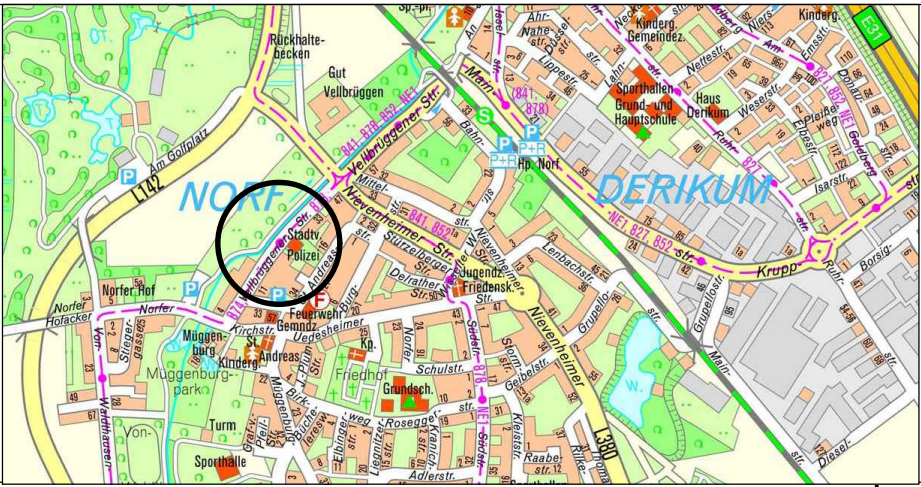

	Datum	Beurteilt	Gekennzeichnet	Geprüft	
Planvorlage in der Baueinschätzung	am: 18.09.2024				
Planvorlage in der Realisation	am: 13.12.2024				
Planvorlage im BZA	am: 12.11.2024				
PlanG	am: 05.08.2024				
BEH	am: 01.07.2024				
Tafel	am: 21.03.2024				
Maßnahme	Vellbrüggener Straße, Bushaltestellenpaar St.-Andreasstraße: Barrierefreier Umbau				
Lage - Deckenhöhenplan					
Maßstab:	1:100	Strassen Nr.:	8850	Format:	594x1126
Der Bürgermeister in Vertretung		Neuss, am	07.08.2024		
gez. Gensler		Beauftragter	Litaraki		
Erster Beigeordneter		Gekennzeichnet	Sturm		
		Lit.	7/8.24		