


ÜBERSICHT Maßstab: unmaßstäblich

 **Sila**
Signalbau

SILA Signalbau GmbH
 Zum Scheider Feld 13
 51467 Bergisch Gladbach
 Tel.: 02202 - 24 25 70 - 0
 Fax: 02202 - 24 25 70 - 56
 info@silasignalbau.de

	Neuss, Augustinusstraße
Polier vor Ort:	
PP-Nr. / BS	PP 1006137 / BS-005606
letzte Änderung:	

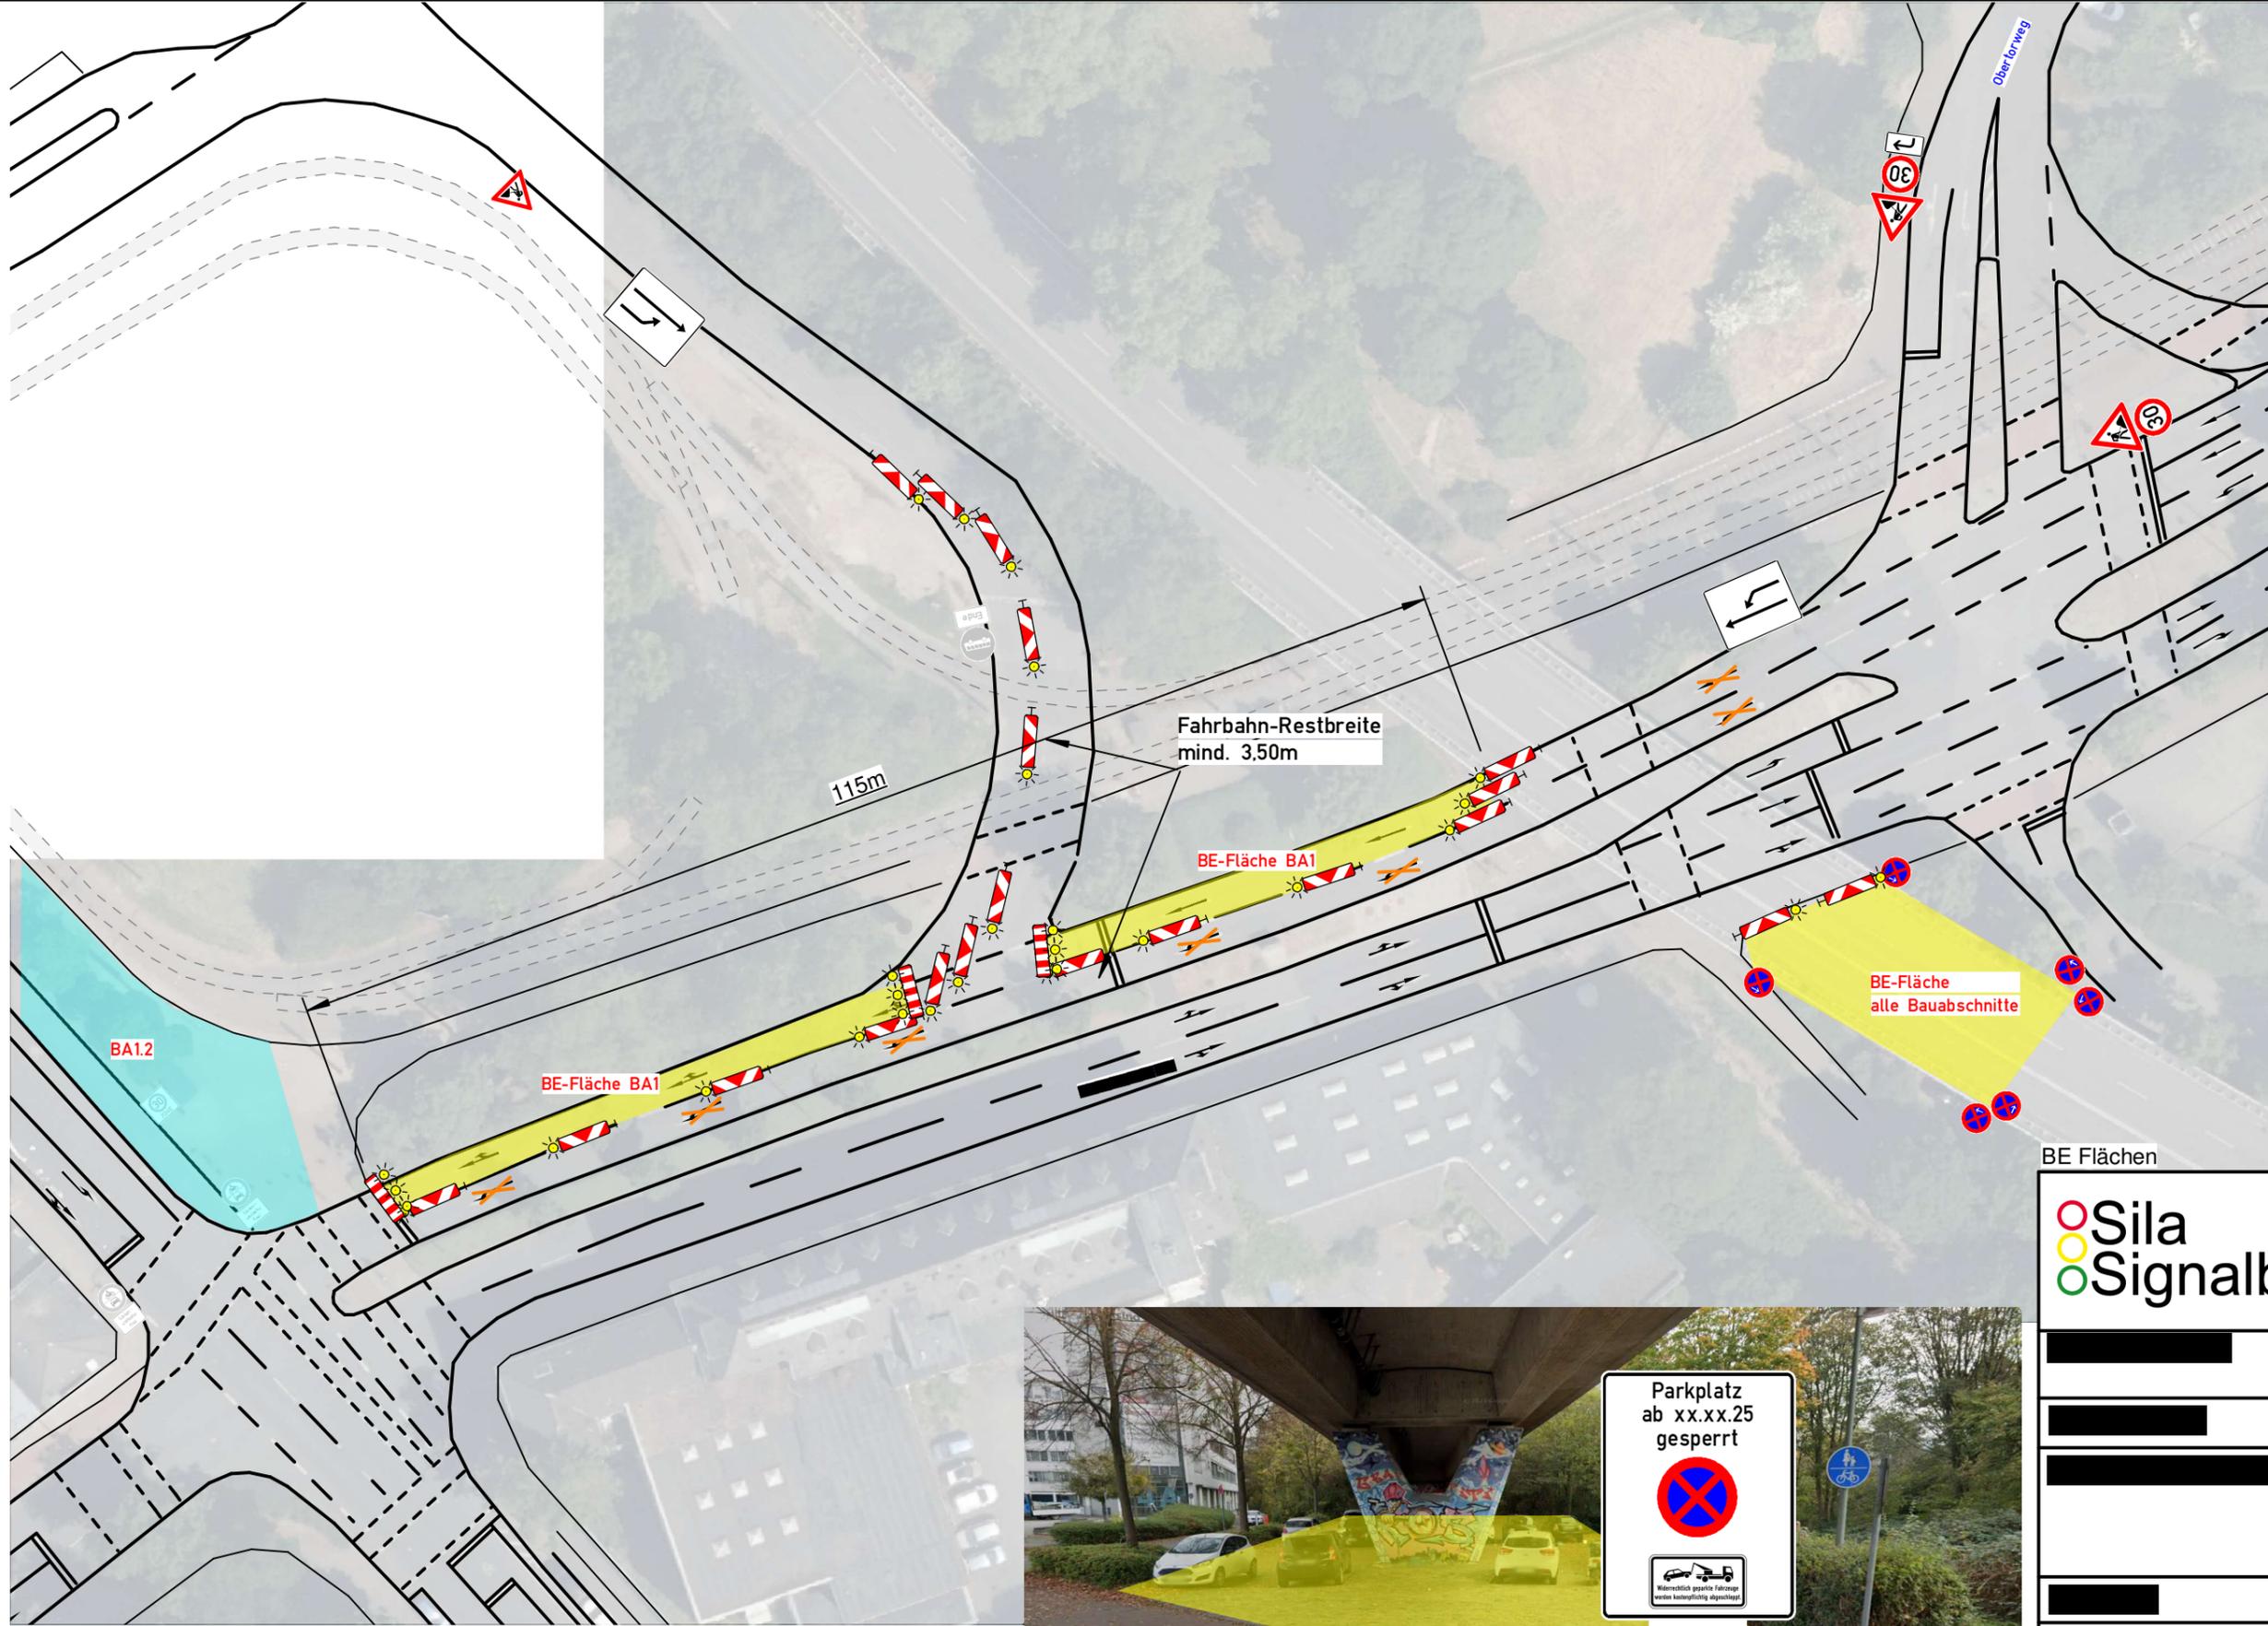

BE Flächen

Maßstab: unmaßstäblich

 Sila
 Signalbau




[Redacted]	[Redacted]
PP-Nr. / BS	PP 1006137 / BS-005606
[Redacted]	[Redacted]