


K:\Abteilung ISN 711-1 Generalplanung\Planung\Messnahmen\Röckrather Hauptstraße\3224_19 Röckrather Hauptstraße.dwg

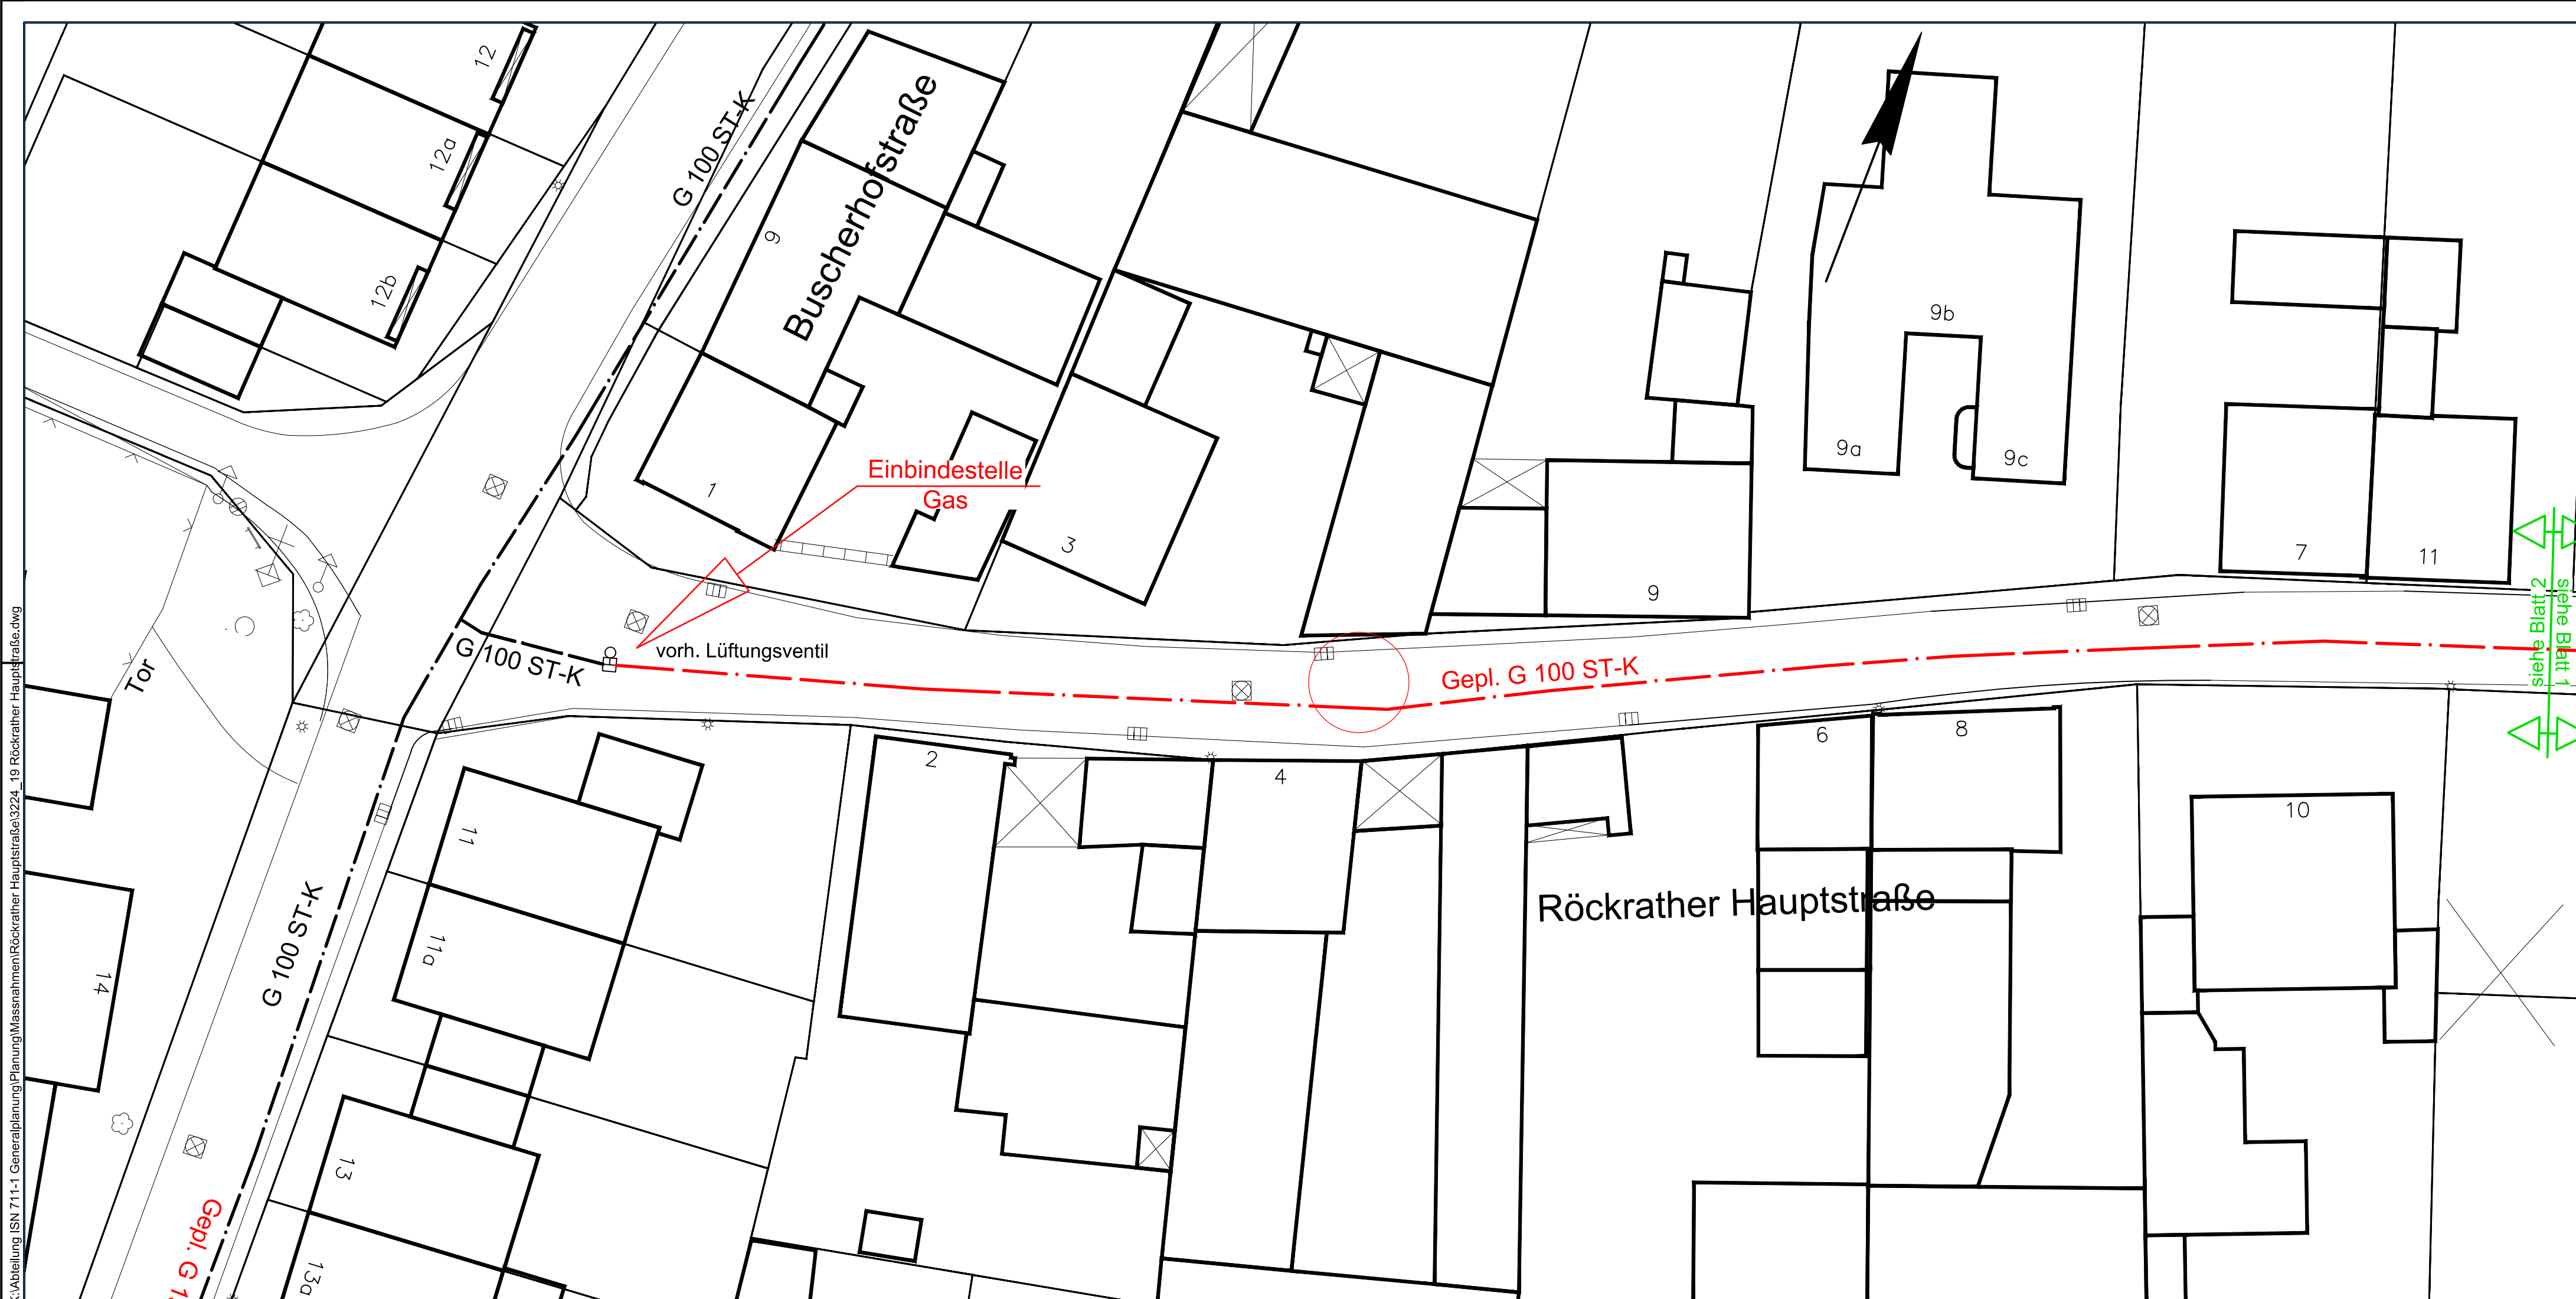


Gep. G 100 ST-K

Blatt 1
Zeichnung - Nr.
3225/19

 **InfraStruktur Neuss**

 **stadwerke neuss**

Geplant	Azz	17.01.2018
Planungsstand	Azz	23.07.2020
Geprüft	Sf	07.02.2020
Freigegeben	Krah	
Gesehen	Untulis	
Genehmigt	Lenhart	
Maßstab		
		1:250

Geplante Verlegung einer
 **(0,90)** Gasleitung DN 100 ST-K

in Neuss, Röckrather Hauptstraße

siehe Blatt 1
siehe Blatt 2

K:\Abteilung JSN 711-1 (Generalplanung)\Planung\Massnahmen\Röckrather Hauptstraße\3224_19 Röckrather Hauptstraße.dwg



siehe Blatt 1
siehe Blatt 2

Weiterverlegung
siehe hierzu
BA 3226/19 An der Maar


Weiterverlegung
siehe hierzu
BA 3224/19
Röckrather Feldweg

Blatt 2
Zeichnung - Nr.

3225/19



Geplant	Azz	17.01.2018
Planungsstand	Azz	23.07.2020
Geprüft	Sf	07.02.2020
Freigegeben	Krah	
Gesehen	Untulis	
Genehmigt	Lenhart	

Geplante Verlegung einer
 (0,90)
 Gasleitung DN 100 ST-K

Maßstab
 1:250

in Neuss, Röckrather Hauptstraße