
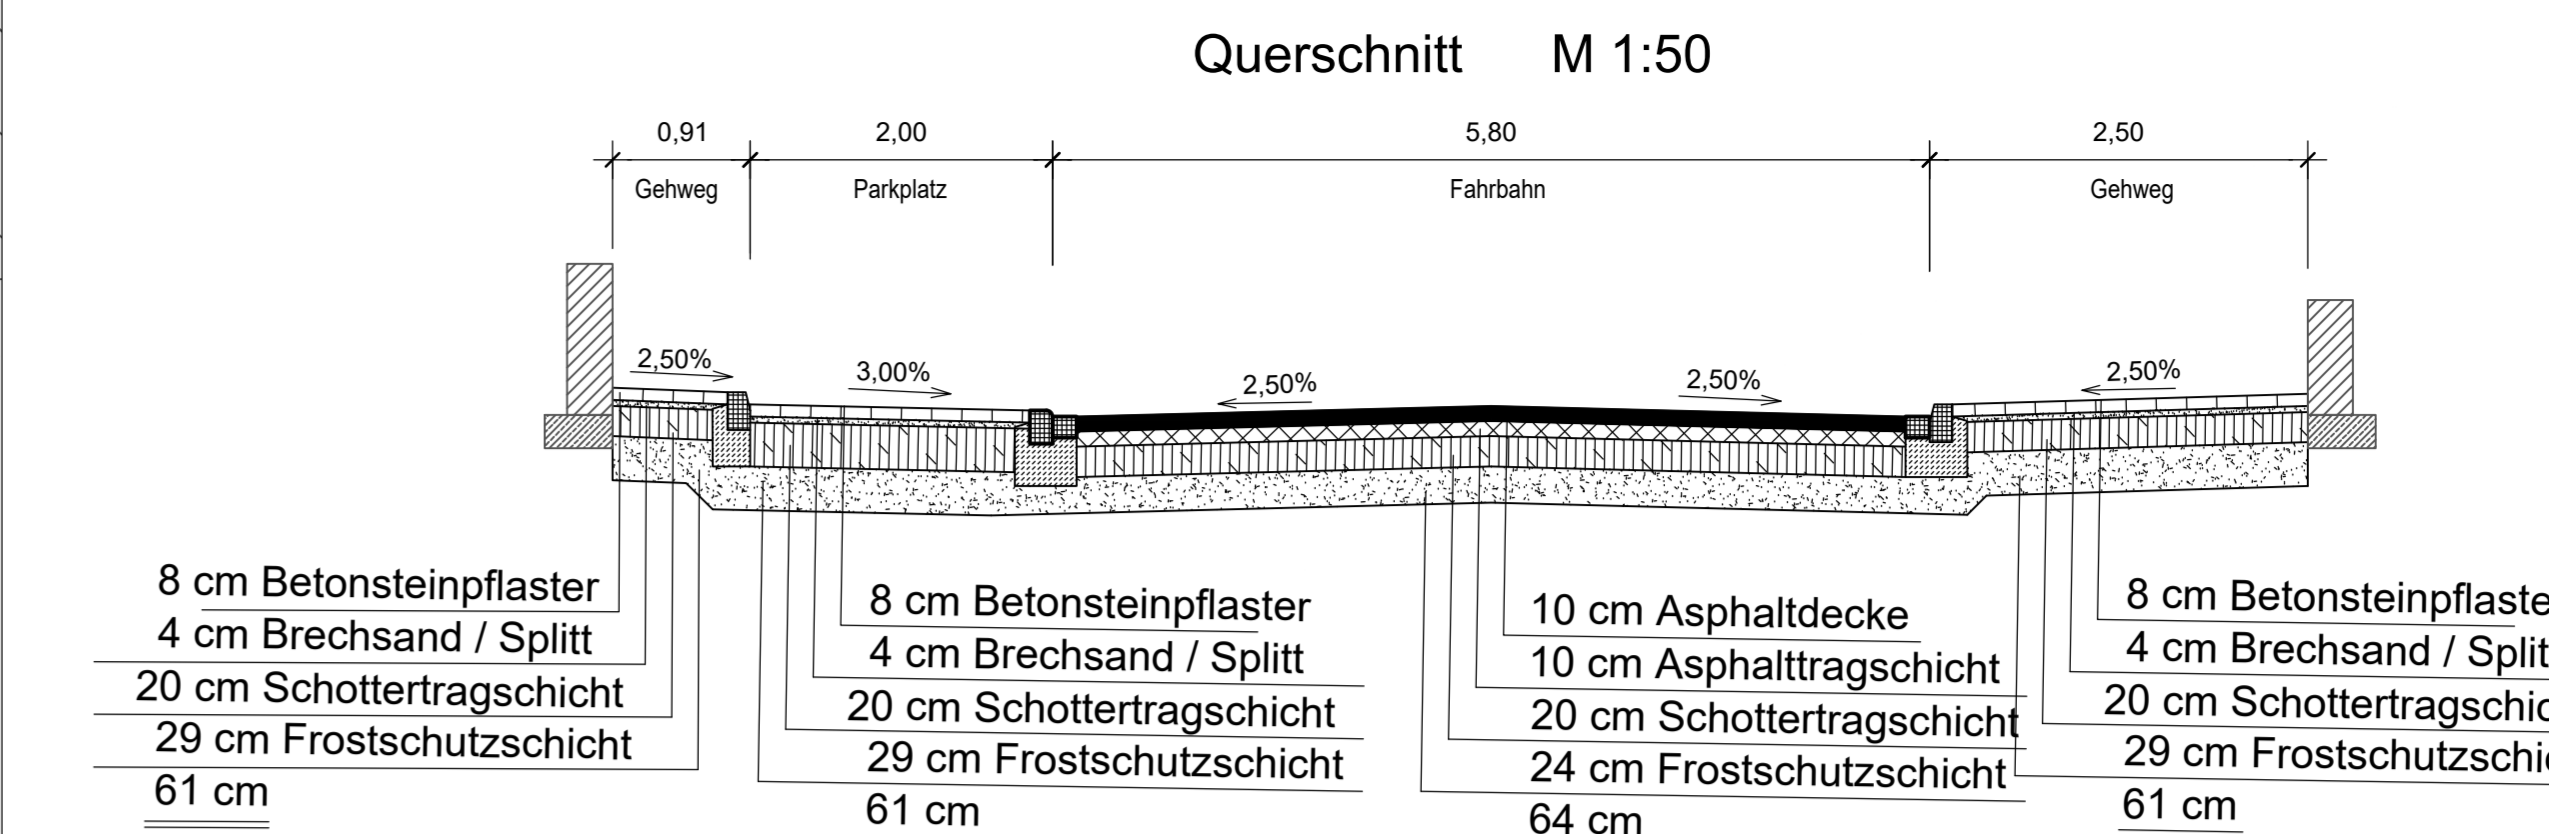


Anschluss LD3

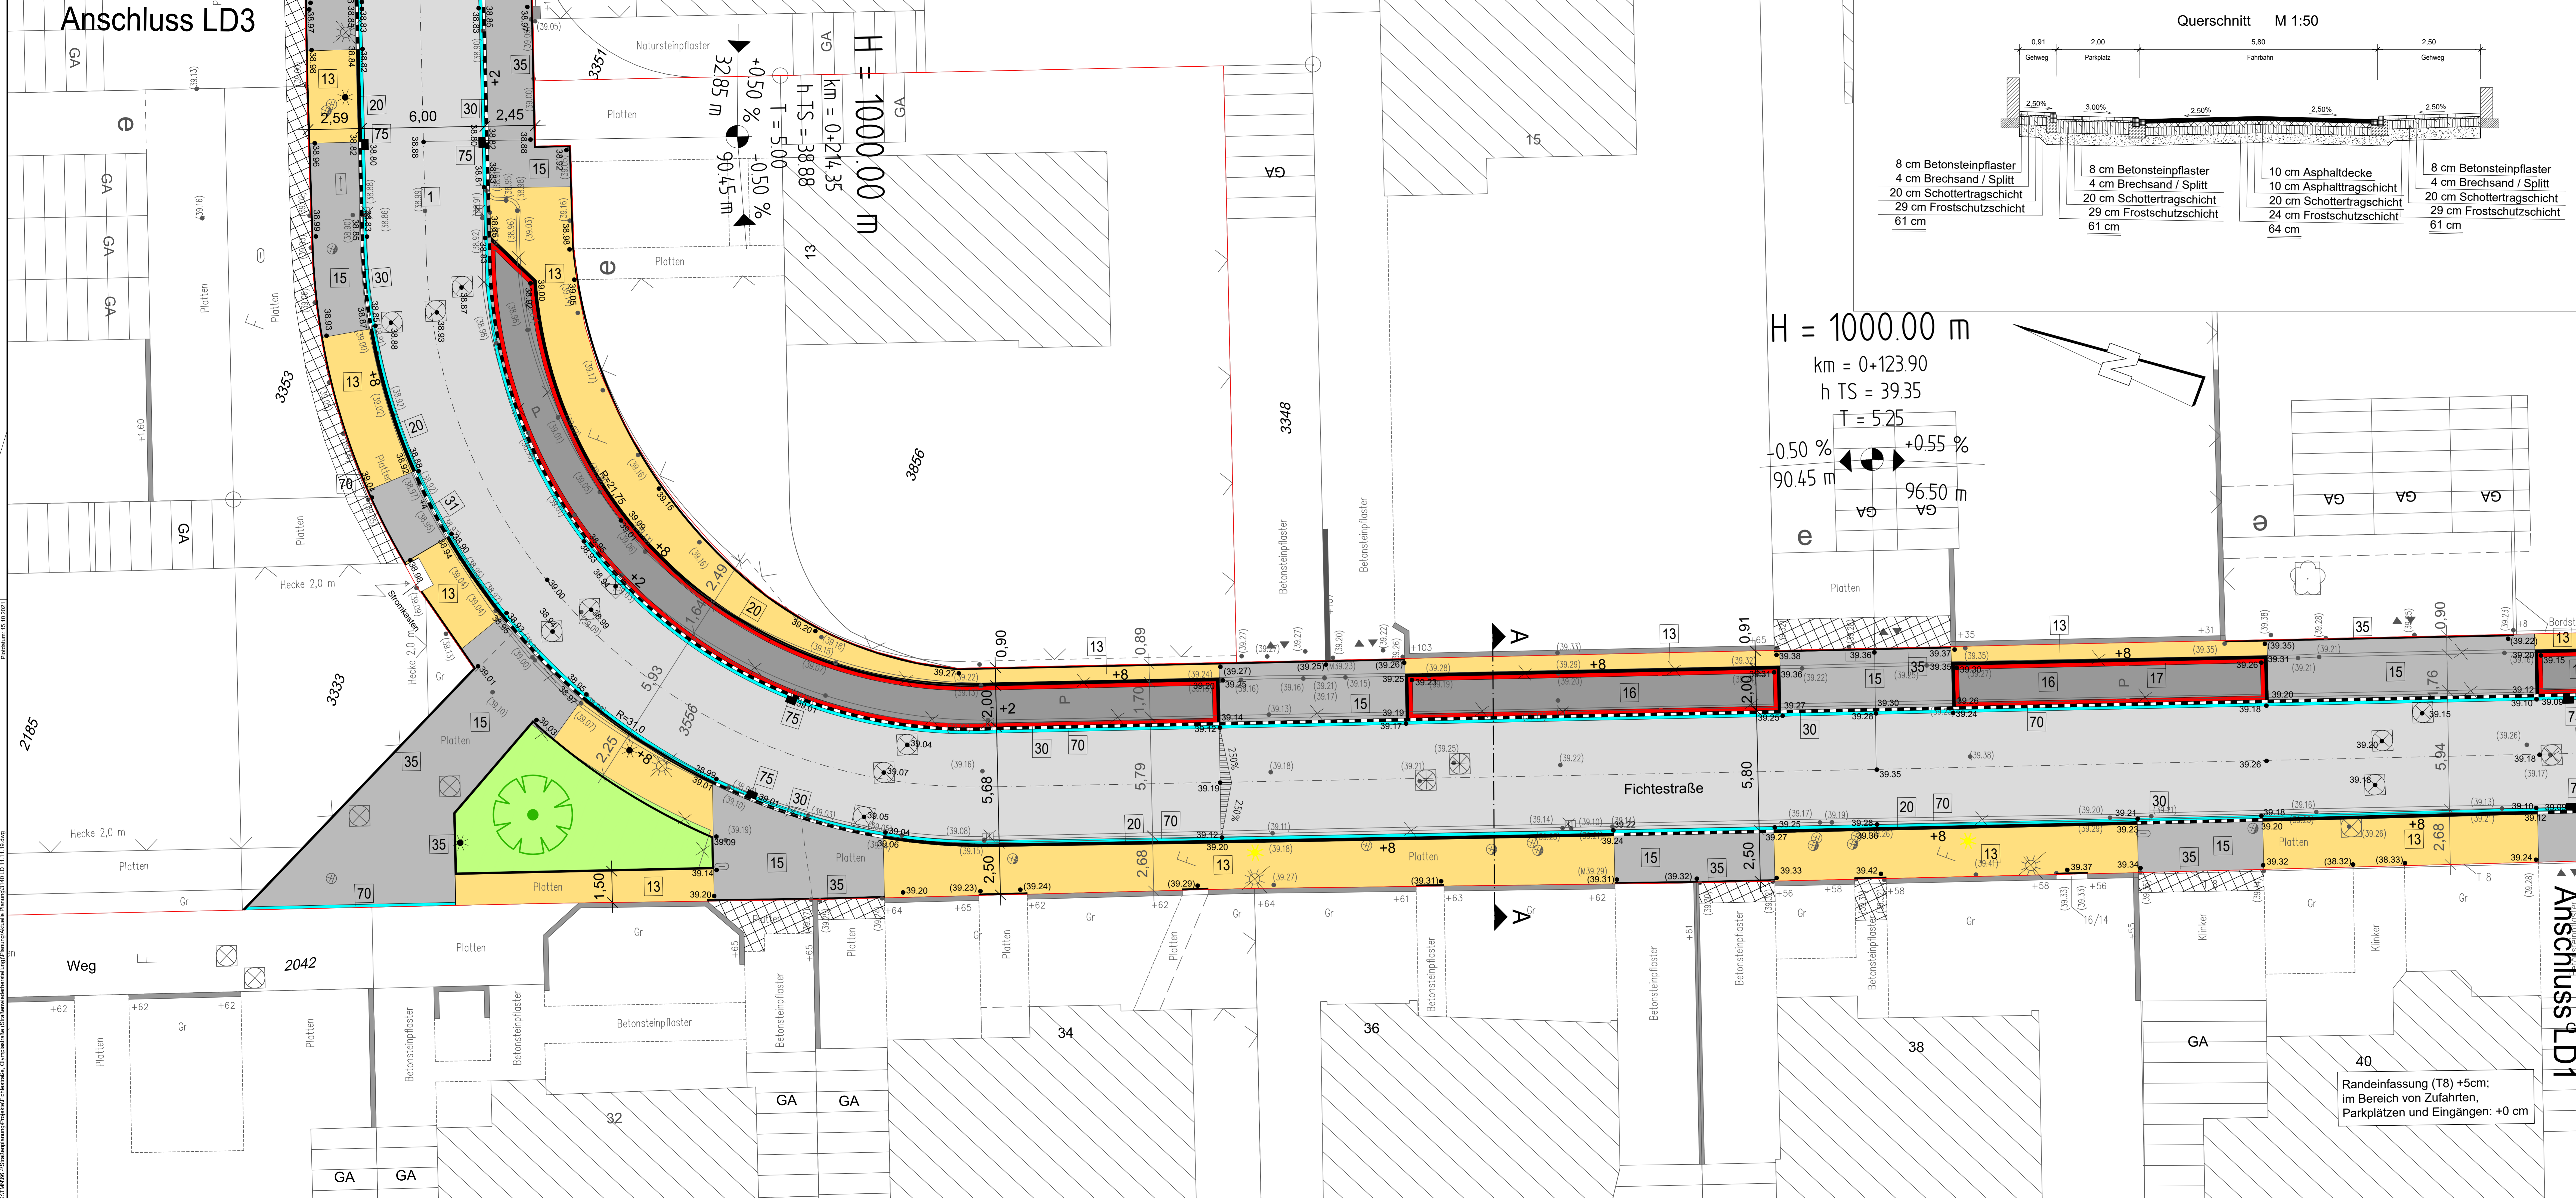

H = 1000.00 m
km = +0+123.90
h TS = 39.35
T = 5.25

-0.50 % +0.55 %
90.45 m 96.50 m

Planungs - Legende:

1 Walz-Asphalt	60 Tasterstein (15/22/20 cm), Hartweiß
2 Gussasphalt	61 Schrägstein mit Nullabsenkung (15/19-22/20 cm), naturgrau
3 Beton	62 Übergangstein (15/22/20 cm), von Kanteradius 5 cm auf Tasterstein, Hartweiß
4 halbstare Bauweise	63 Übergangstein (15/22/20 cm, ohne Geruchverschluss) auf Schrägstein mit Nullabsenkung, naturgrau
5 Terravay	64 Übergangstein (15/22/20 cm), von Tasterstein auf Schrägstein mit Nullabsenkung, Hartweiß
6 wassergebundene Decke	65 wassergebundene Decke

Bestands - Legende:

Automat	Hochst-Mast	Ortschild	Lichtsäule
beschr. Bahnübergang	Hydrant unterflur	Infokasten	Poller
unbeschr. Bahnübergang	Infokasten	Poller variabel	S-Bahn Haltestelle
Bank	Kabelkasten	Schalgerät für Signale	Haltestelle
Baum	Kabelschacht	Signal	Parkplatz
Beleuchtung	Kappe/Schieber Gas	Signalanlage	Fußgängerweg
Bildstock	Kappe/Schieber Wasser	Springbrunnen	Radweg
Briefkasten	Kilometerstein	Stahlgitter-rohrmast	Haustürgang
Denkmal	Kompakstation	Straßenlatte	Grundstückzufahrt
Einliegschacht	Laubbaum	Telefon	Abperrung
Fahrnenmast	Mast	Uhr	Häcker
Feldkreuz	Milbocken	Verkehrsgrün	Mäuer
Flucht	Nadebaum	Verkehrsschild	Zaun
Funktast	Nordfahle	Offent. Parkplatz	Flurstücksgrenze
Liegewiese / Parkanlage	Strauch	Rasen	Friedhof
Jüd.-Friedhof	Gartenland	Laubwald	Nadelwald

Lage - Deckenhöhenplan

Blatt: 0 L D B H O V S M
N: 2.2

Maßstab: 1:100
Blatt-Nr.: 3140, 7060
Form: 594x1320

Der Bürgermeister in Vertretung
gez. Gensler

Neus, den 16.10.2018
Bearbeitet: Liebreich
Gezeichnet: Sturm/Schwanke
66.11 Liebreich 31.10.2018

Stadt Neuss
DER BÜRGERMEISTER
Tiefbaummanagement Neuss

Planungslegende: 18.09.2013

Bestandslegende: 18.09.2013

Stand: 18.09.2013

Planungslegende: 18.09.2013

Bestandslegende: 18.09.2013

Stand: 18.09.2013

